


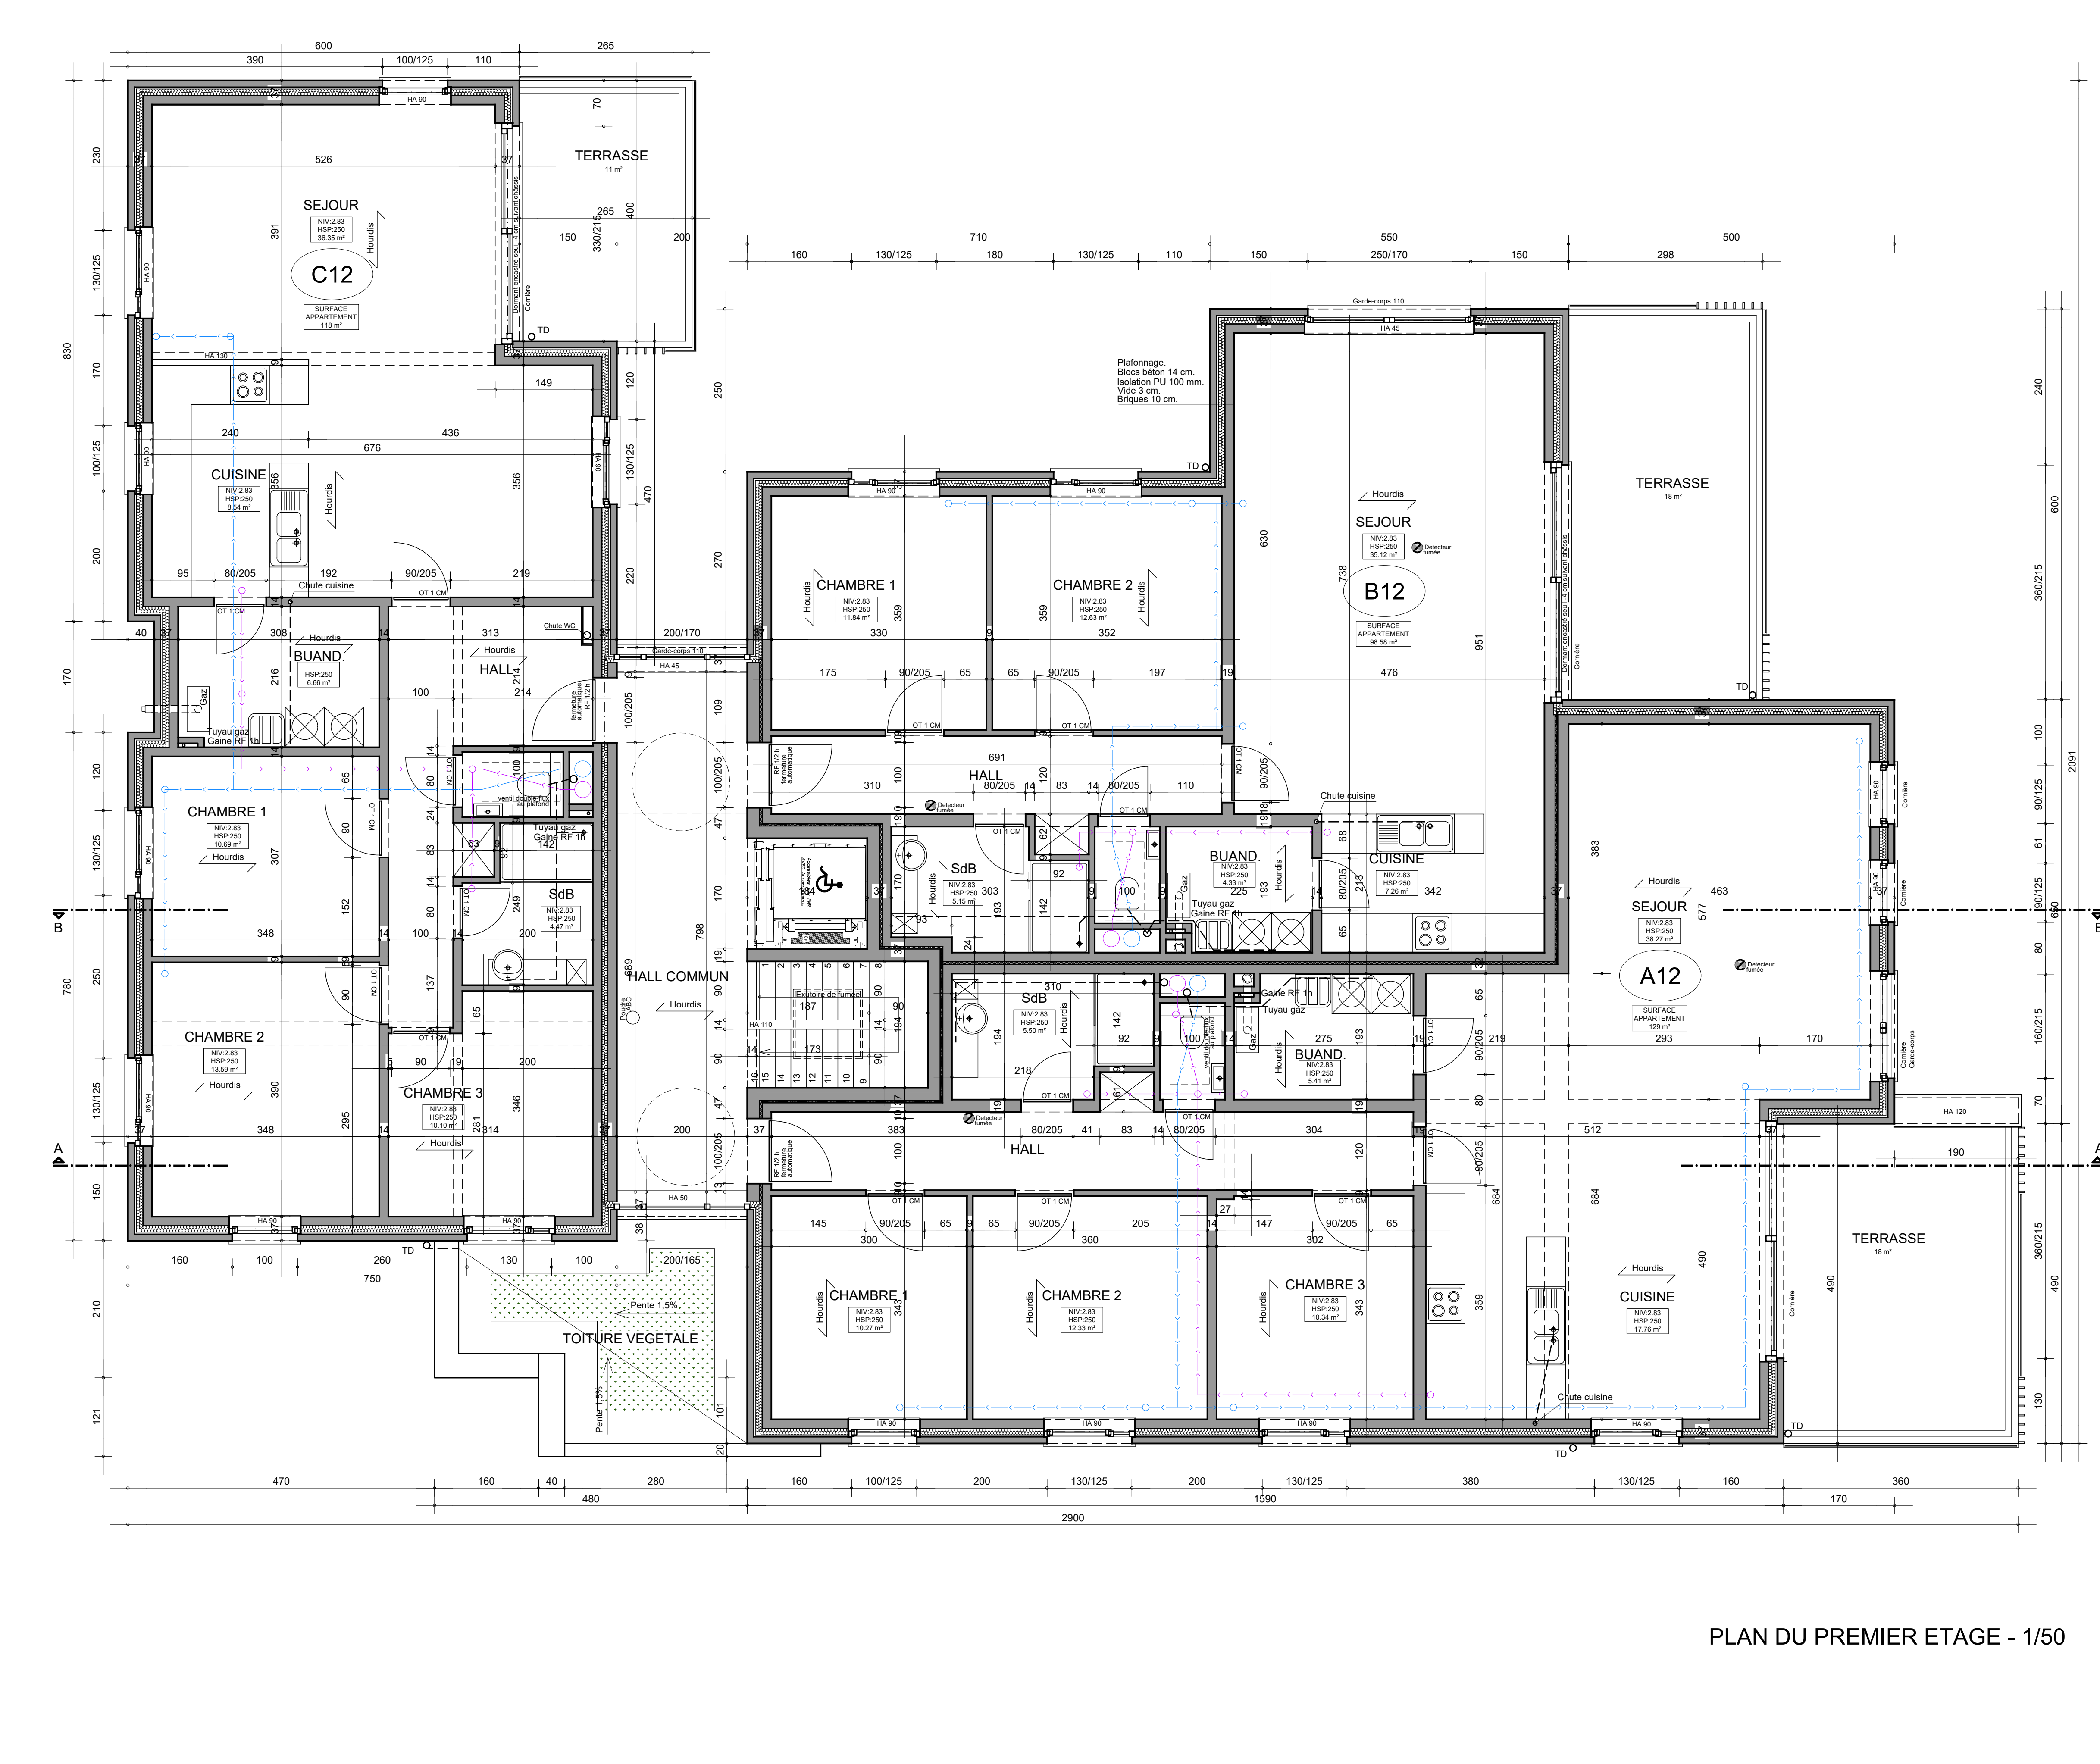
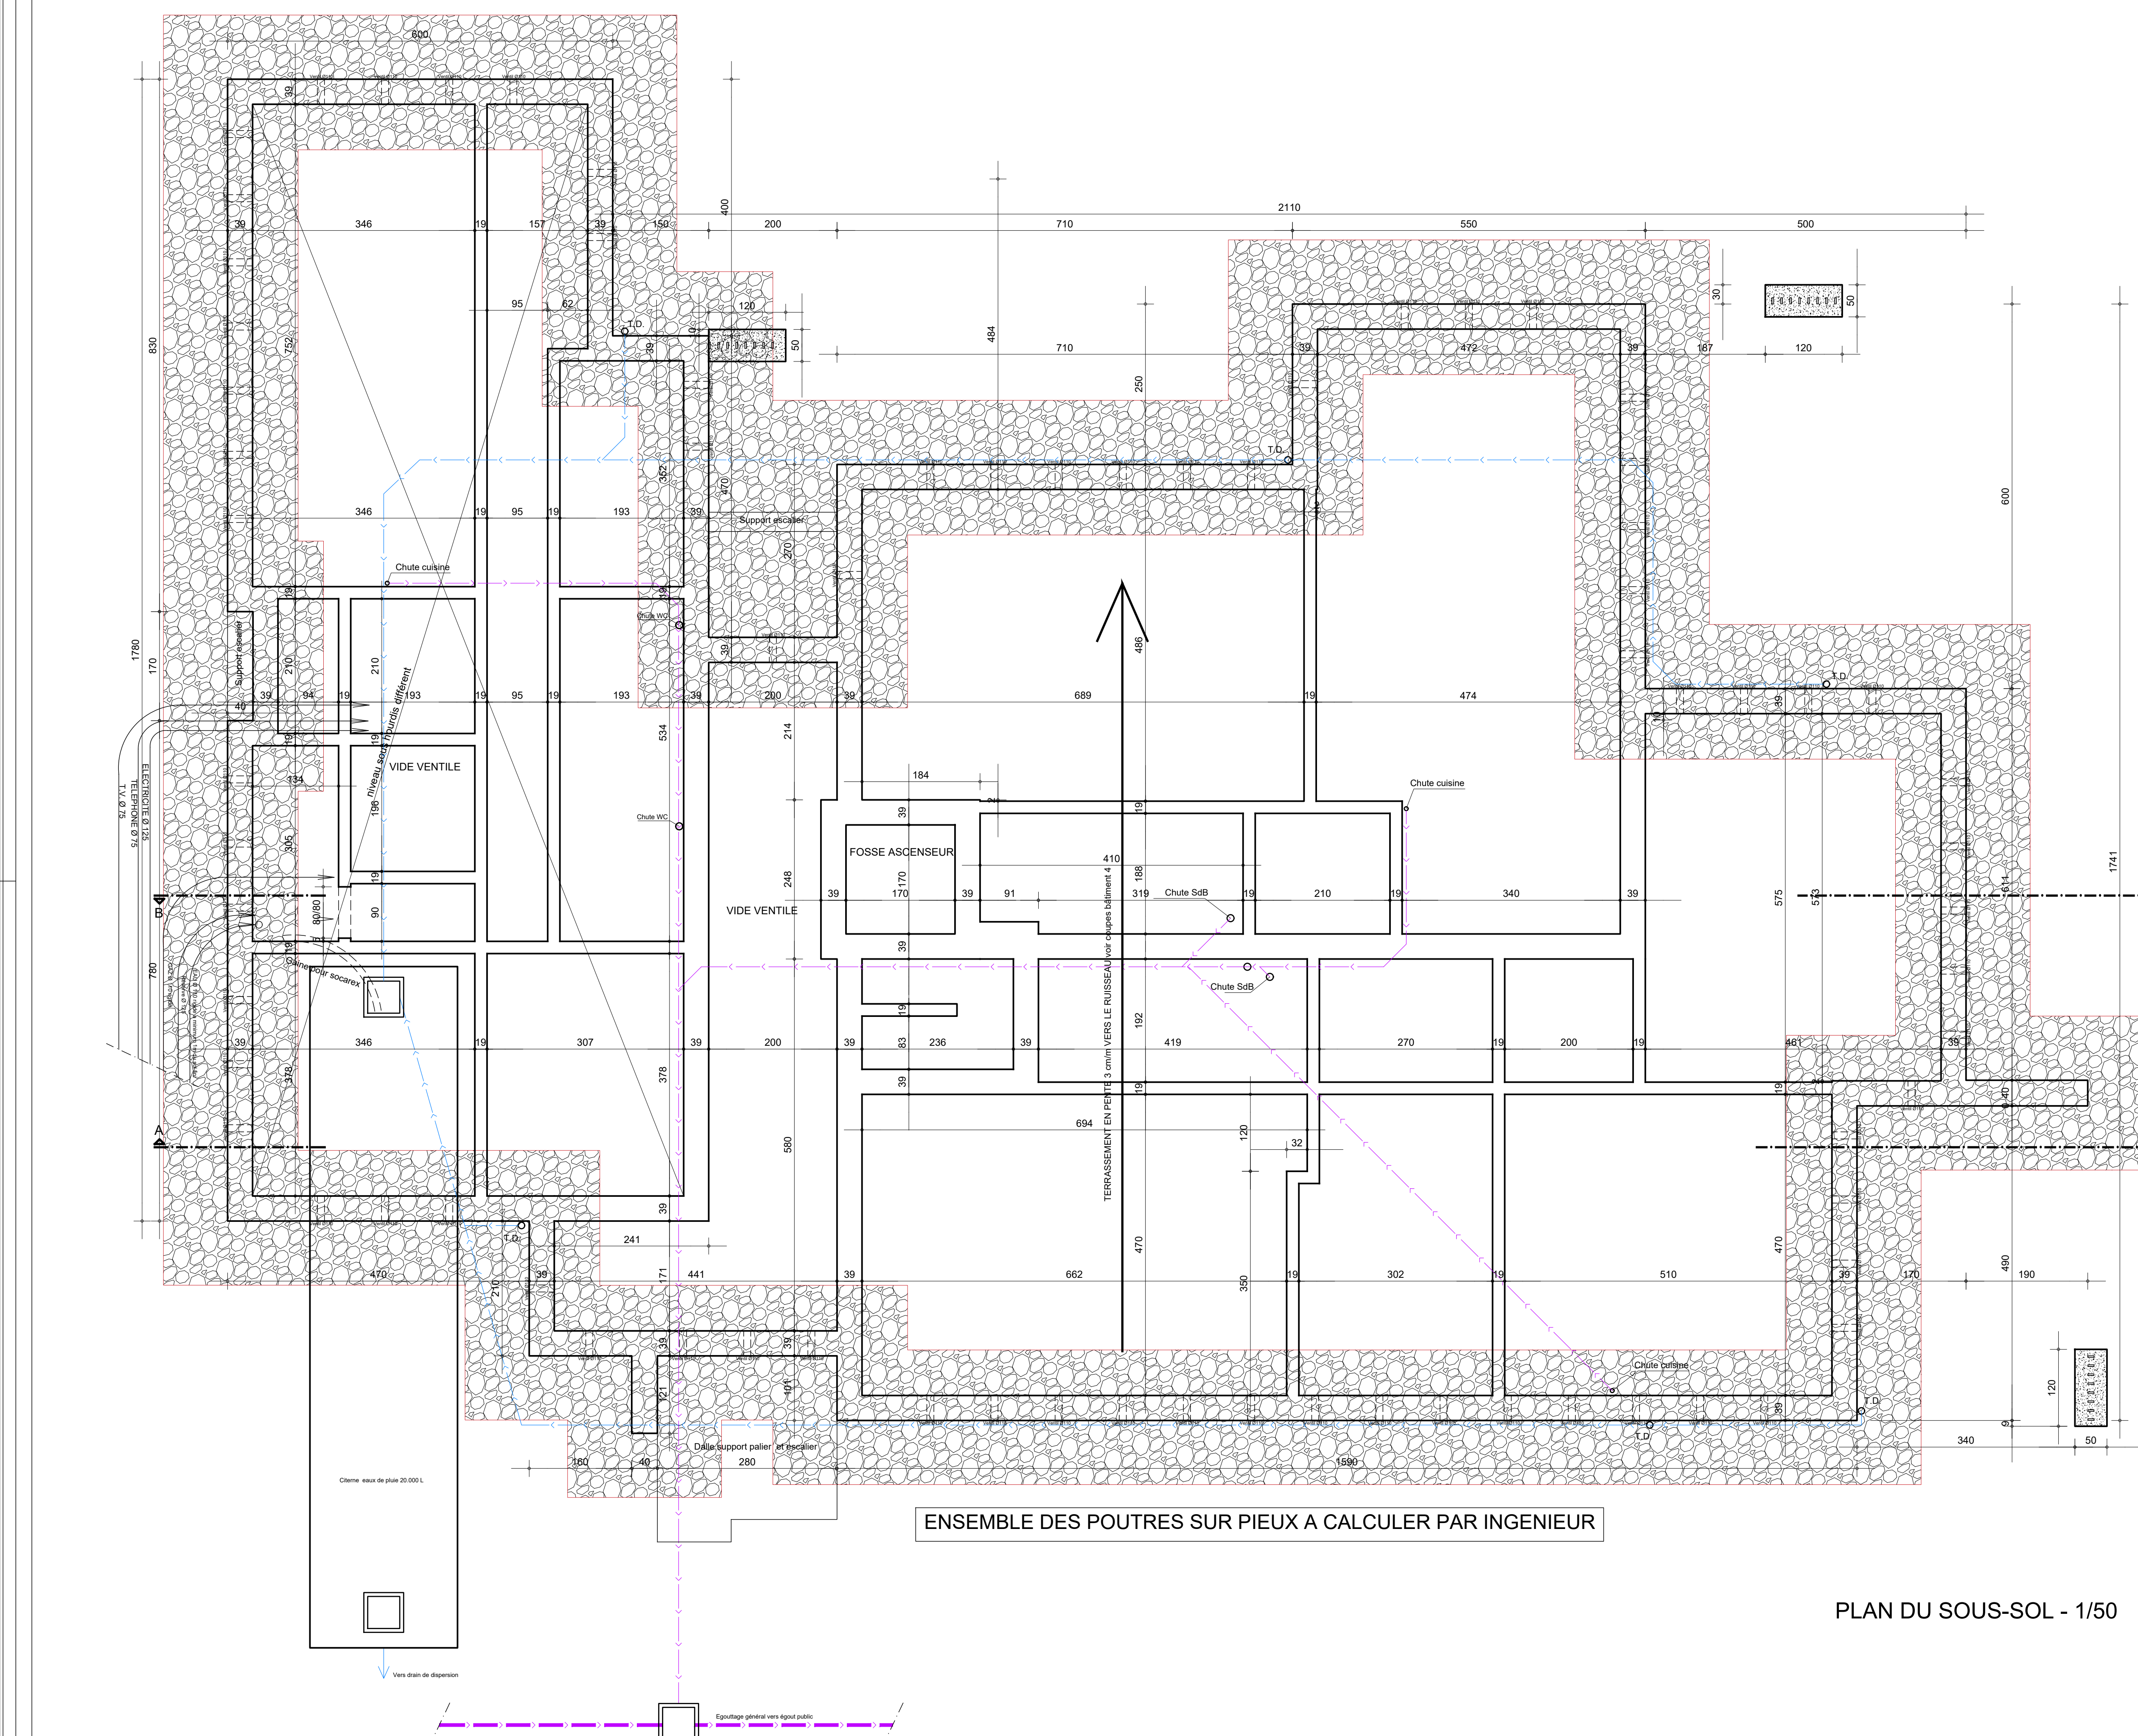
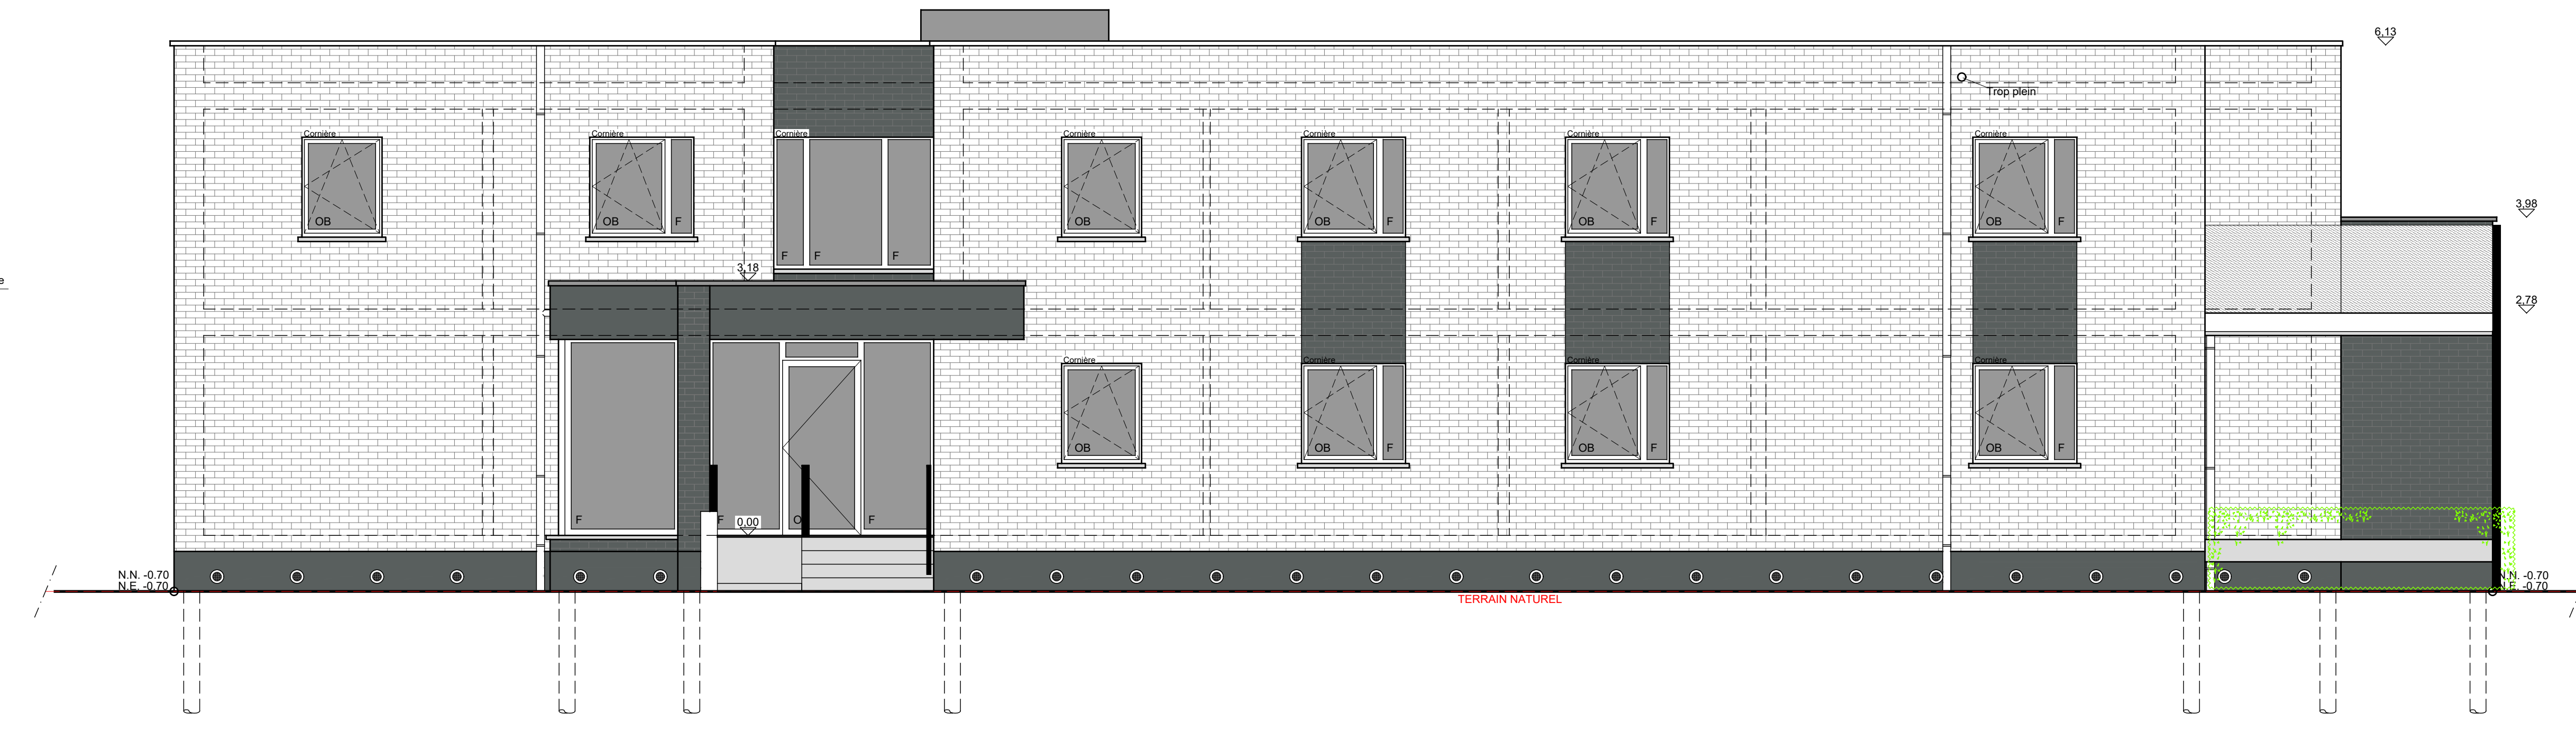
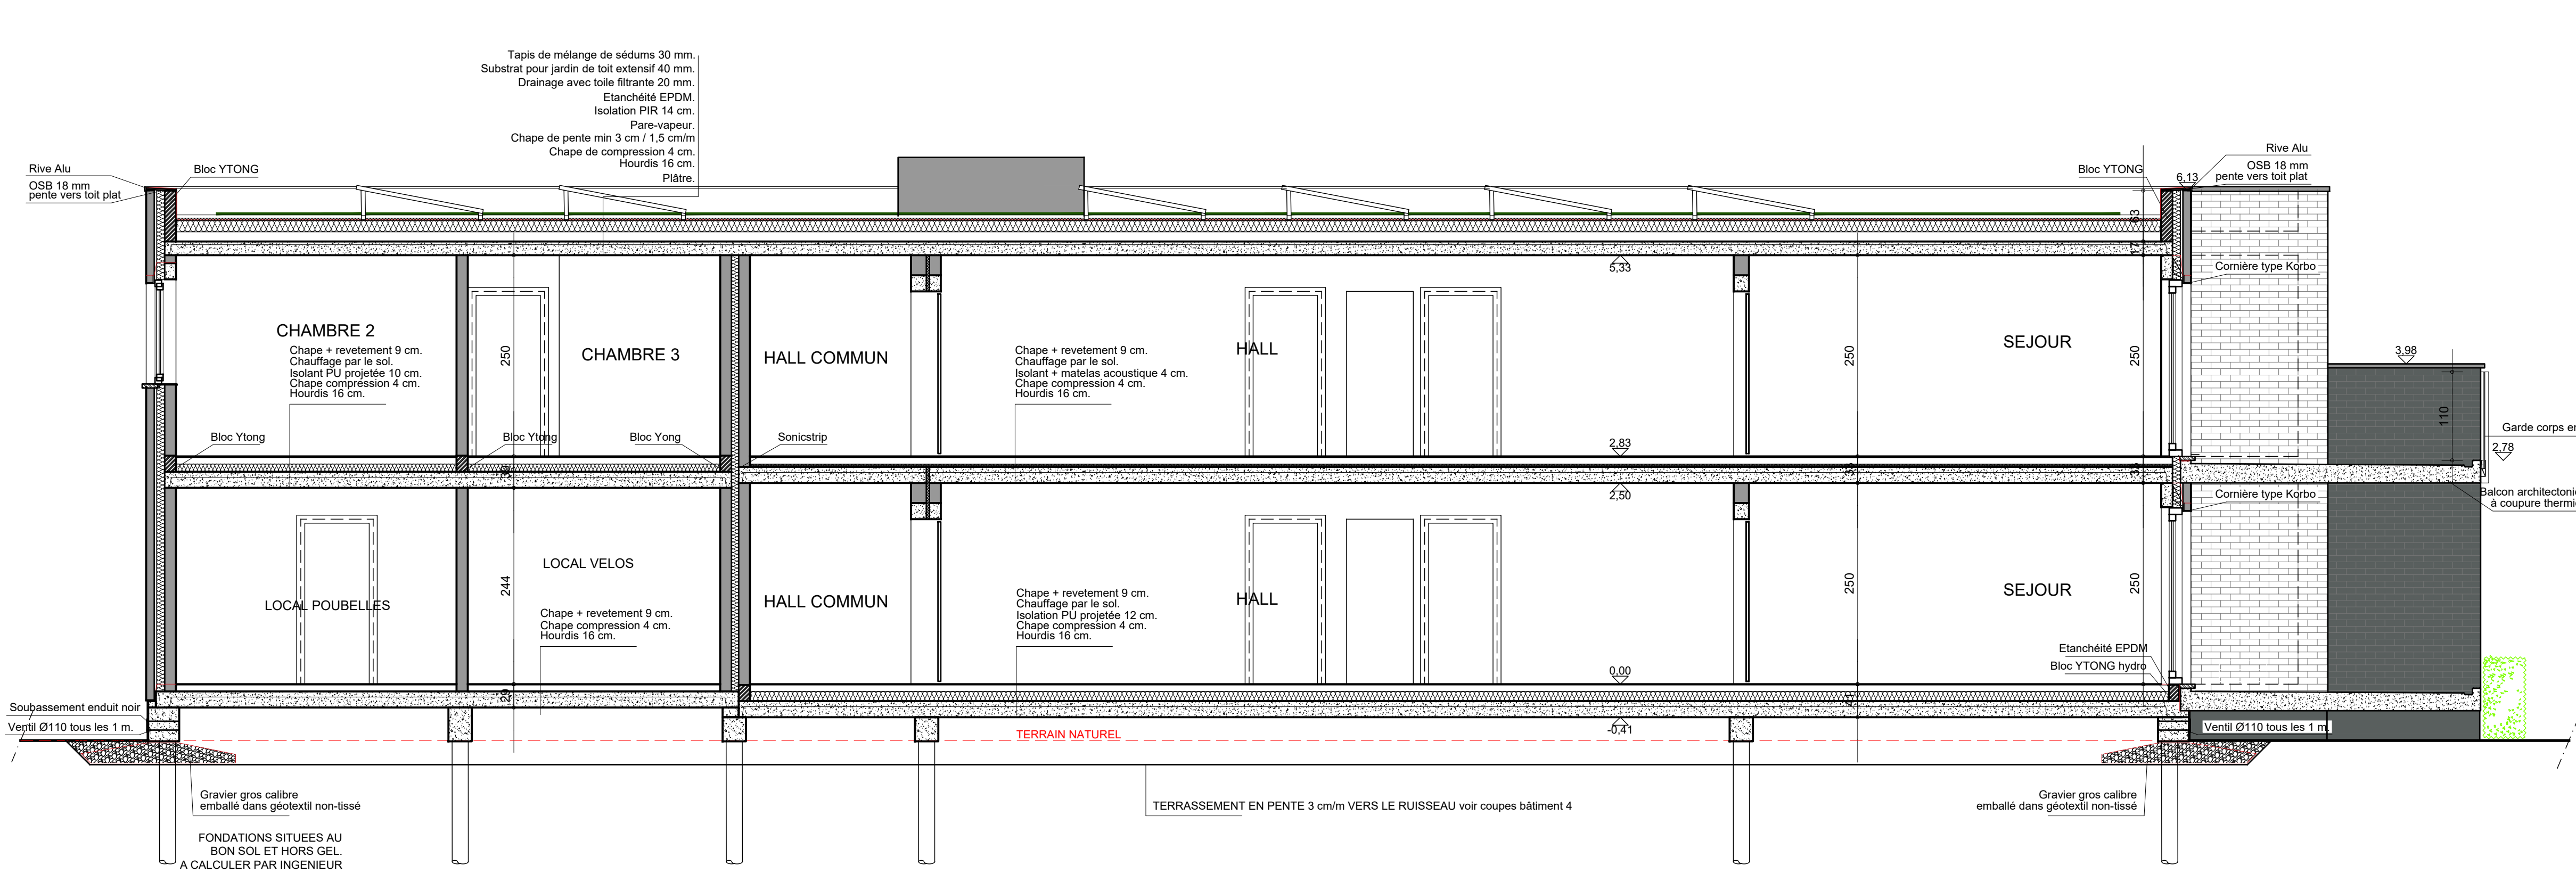
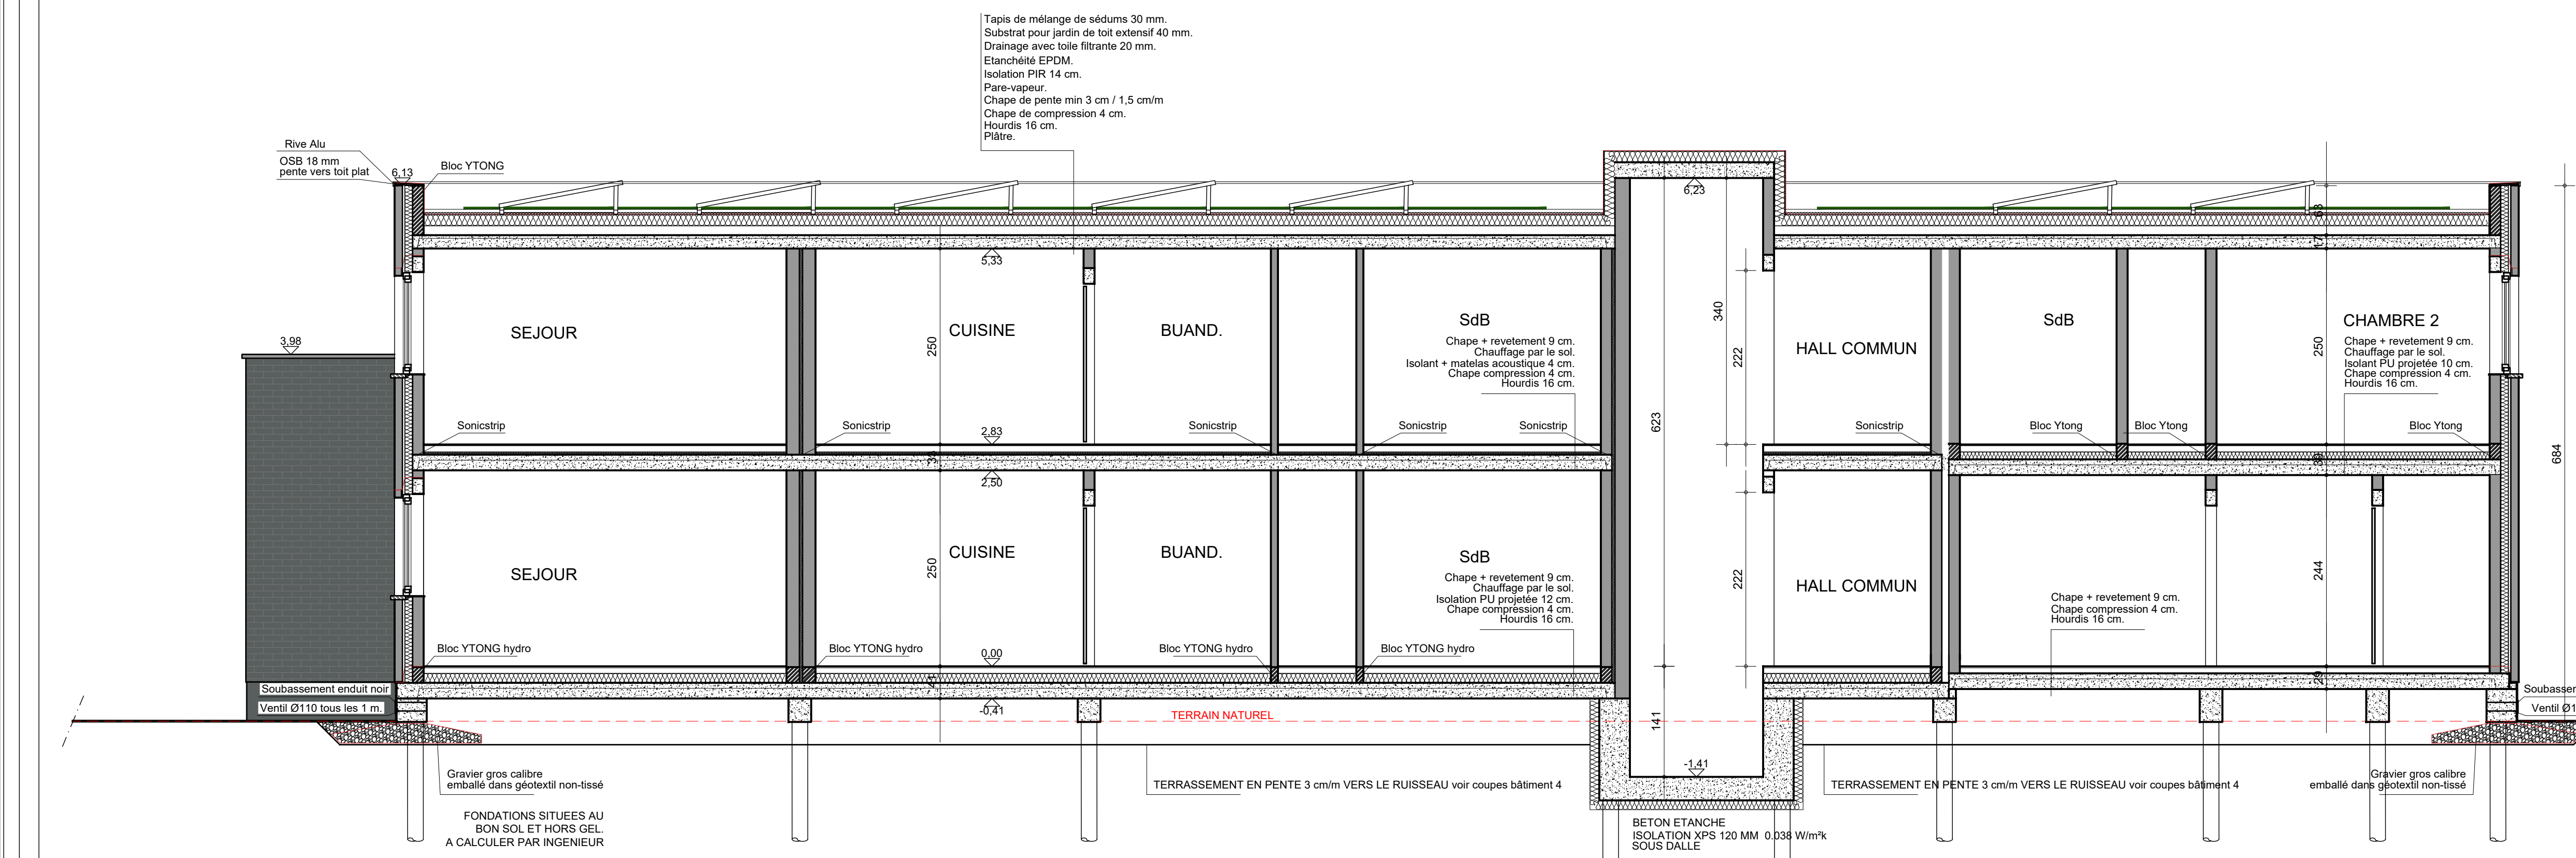


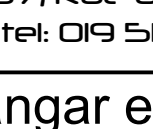


 ATELIER d'ARCHITECTURE	57, Rue de Houyoux 14300 WARWAME tel 03 5400558 - info@aat.be							
Démolition d'un hangar existant et de deux volumes annexes + Construction de 23 appartements répartis en quatre unités.								
MAÎTRE DE L'OUVRAGE	la société MACONNERIE DE HESBAYE SBRL Valablement représentée par son gérant, Monsieur Joseph NOSSIN Etablie Rue de la Cour, n°11 à 4280 Hannut - N.TVA BE 0415 667 36							
PROVINCE DE COMMUNE DE	BRAHANT WALLON ORP-JAUCHE							
SITUATION DES TRAVAUX	Rue Jules Hagruel, n°178 1350 Orp-Le-Grand Belgique							
IMMEUBLES N°2 Plans, coupes et façade (partie 1/2)								
Le Maître de l'Ouvrage	L'Architecte	L'Entrepreneur						
AUTORISATIONS Commune Urbaine								
<table border="1" style="width: 100%; border-collapse: collapse;"> <tr> <td style="width: 30%; height: 40px;"></td> <td style="width: 30%; height: 40px;"></td> <td style="width: 30%; height: 40px;"></td> </tr> </table>								
<table border="1" style="width: 100%; border-collapse: collapse;"> <tr> <td style="width: 30%; height: 40px;"></td> <td style="width: 30%; height: 40px;"></td> <td style="width: 30%; height: 40px;"></td> </tr> </table>				<table border="1" style="width: 100%; border-collapse: collapse;"> <tr> <td style="width: 30%; height: 40px;"></td> <td style="width: 30%; height: 40px;"></td> <td style="width: 30%; height: 40px;"></td> </tr> </table>				
<table border="1" style="width: 100%; border-collapse: collapse;"> <tr> <td style="width: 30%; height: 40px;"></td> <td style="width: 30%; height: 40px;"></td> <td style="width: 30%; height: 40px;"></td> </tr> </table>				<table border="1" style="width: 100%; border-collapse: collapse;"> <tr> <td style="width: 30%; height: 40px;"></td> <td style="width: 30%; height: 40px;"></td> <td style="width: 30%; height: 40px;"></td></tr></table>				

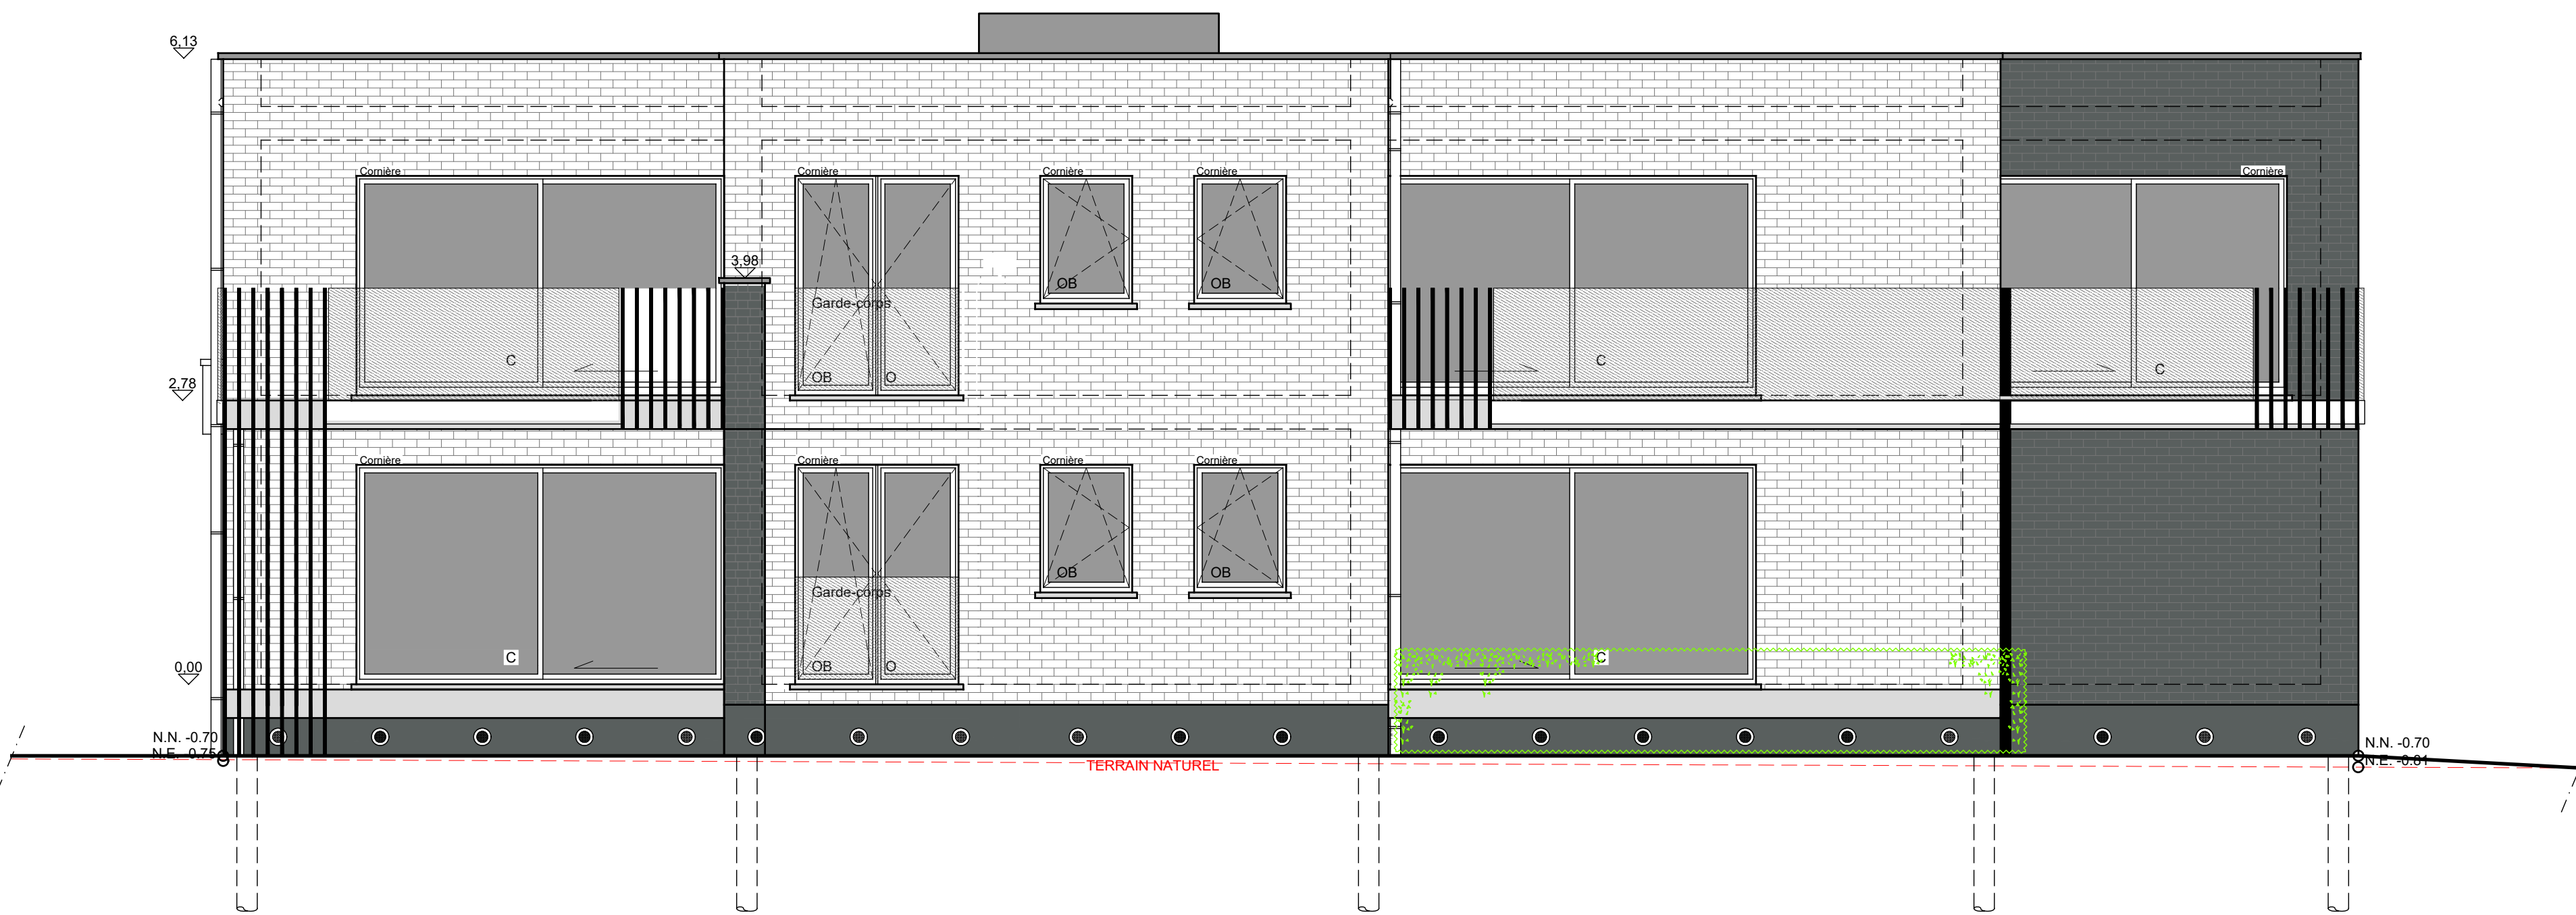


VUES EN ELEVATION (SUD-OUEST) - 1/200

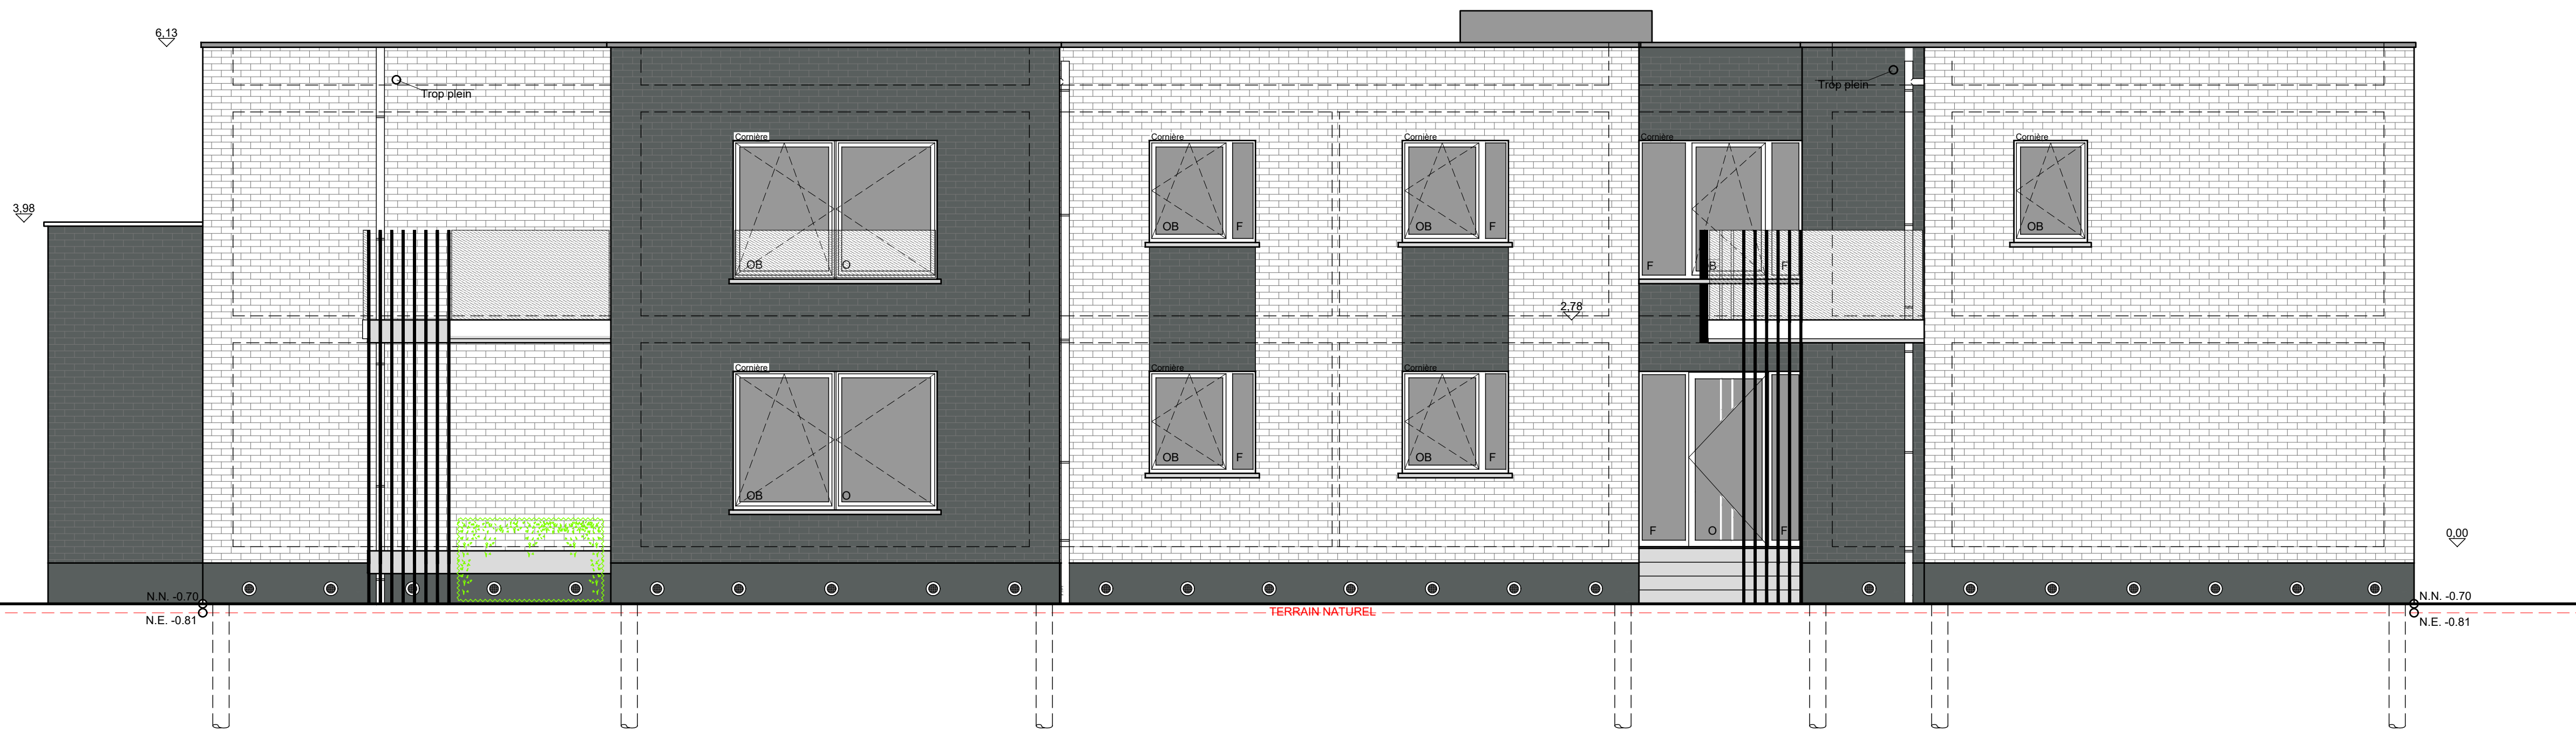

VUES EN ELEVATION (SUD-EST) - 1/200

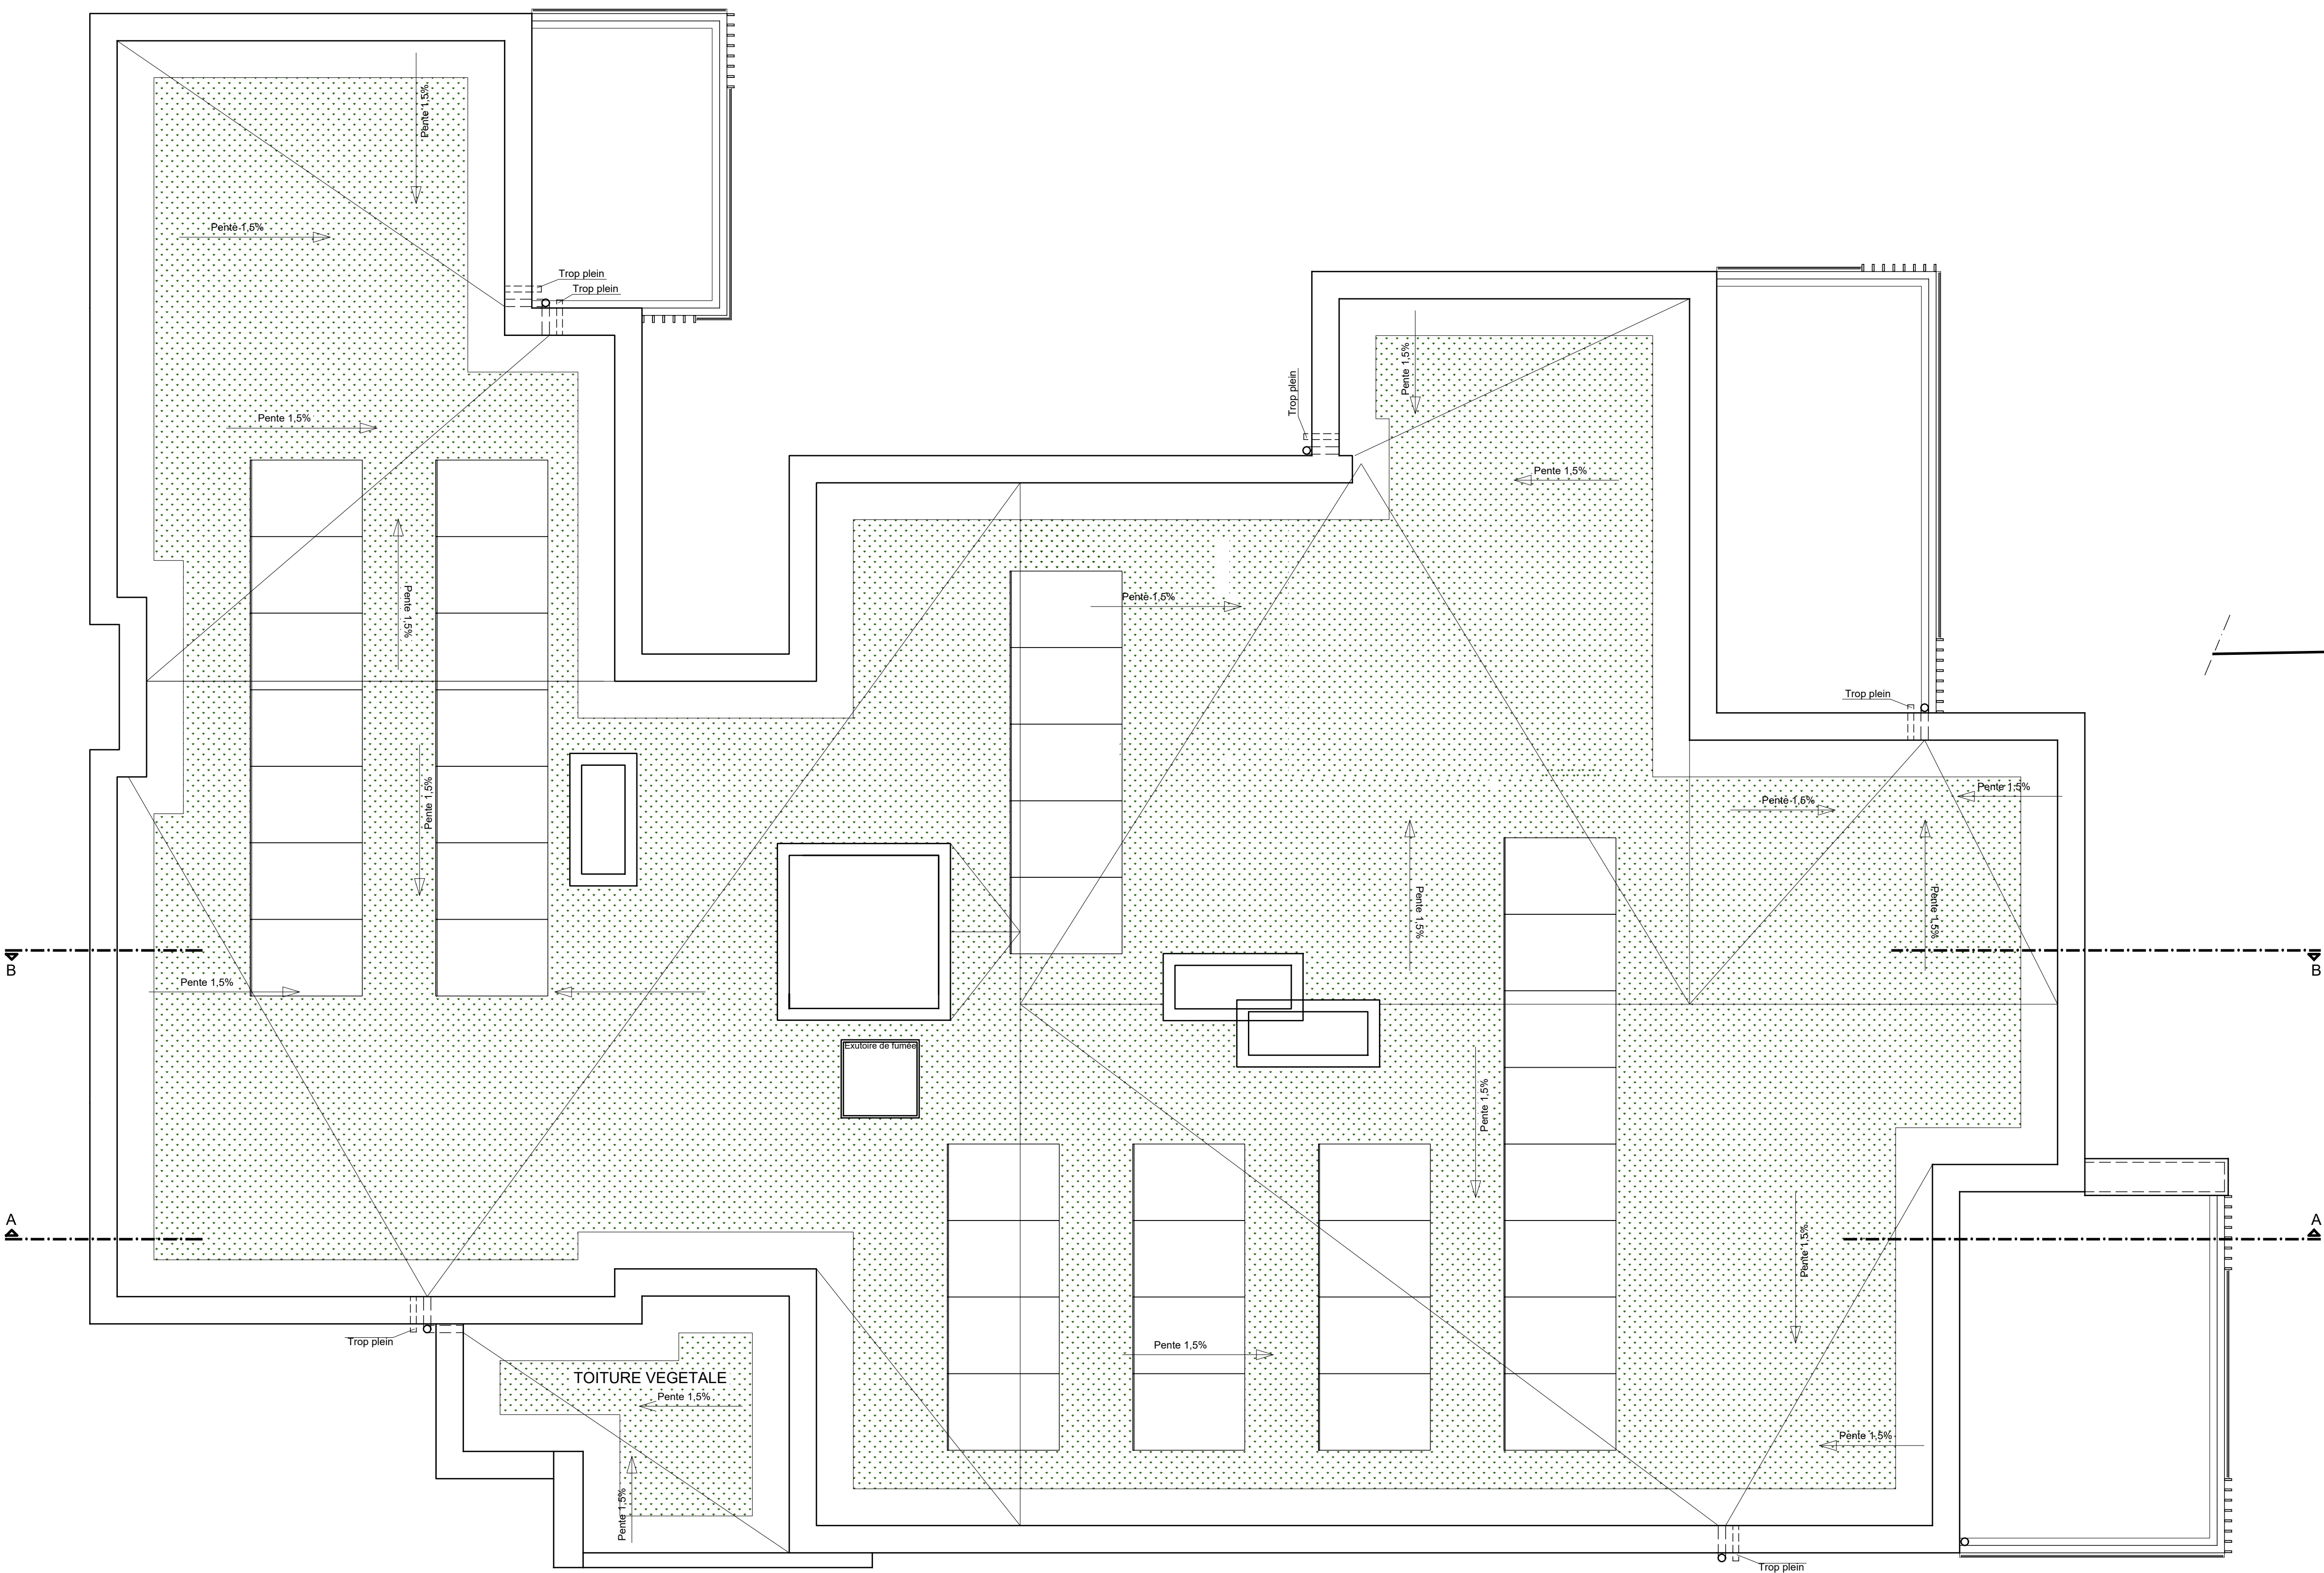

PLAN DES TOITURES - 1/50

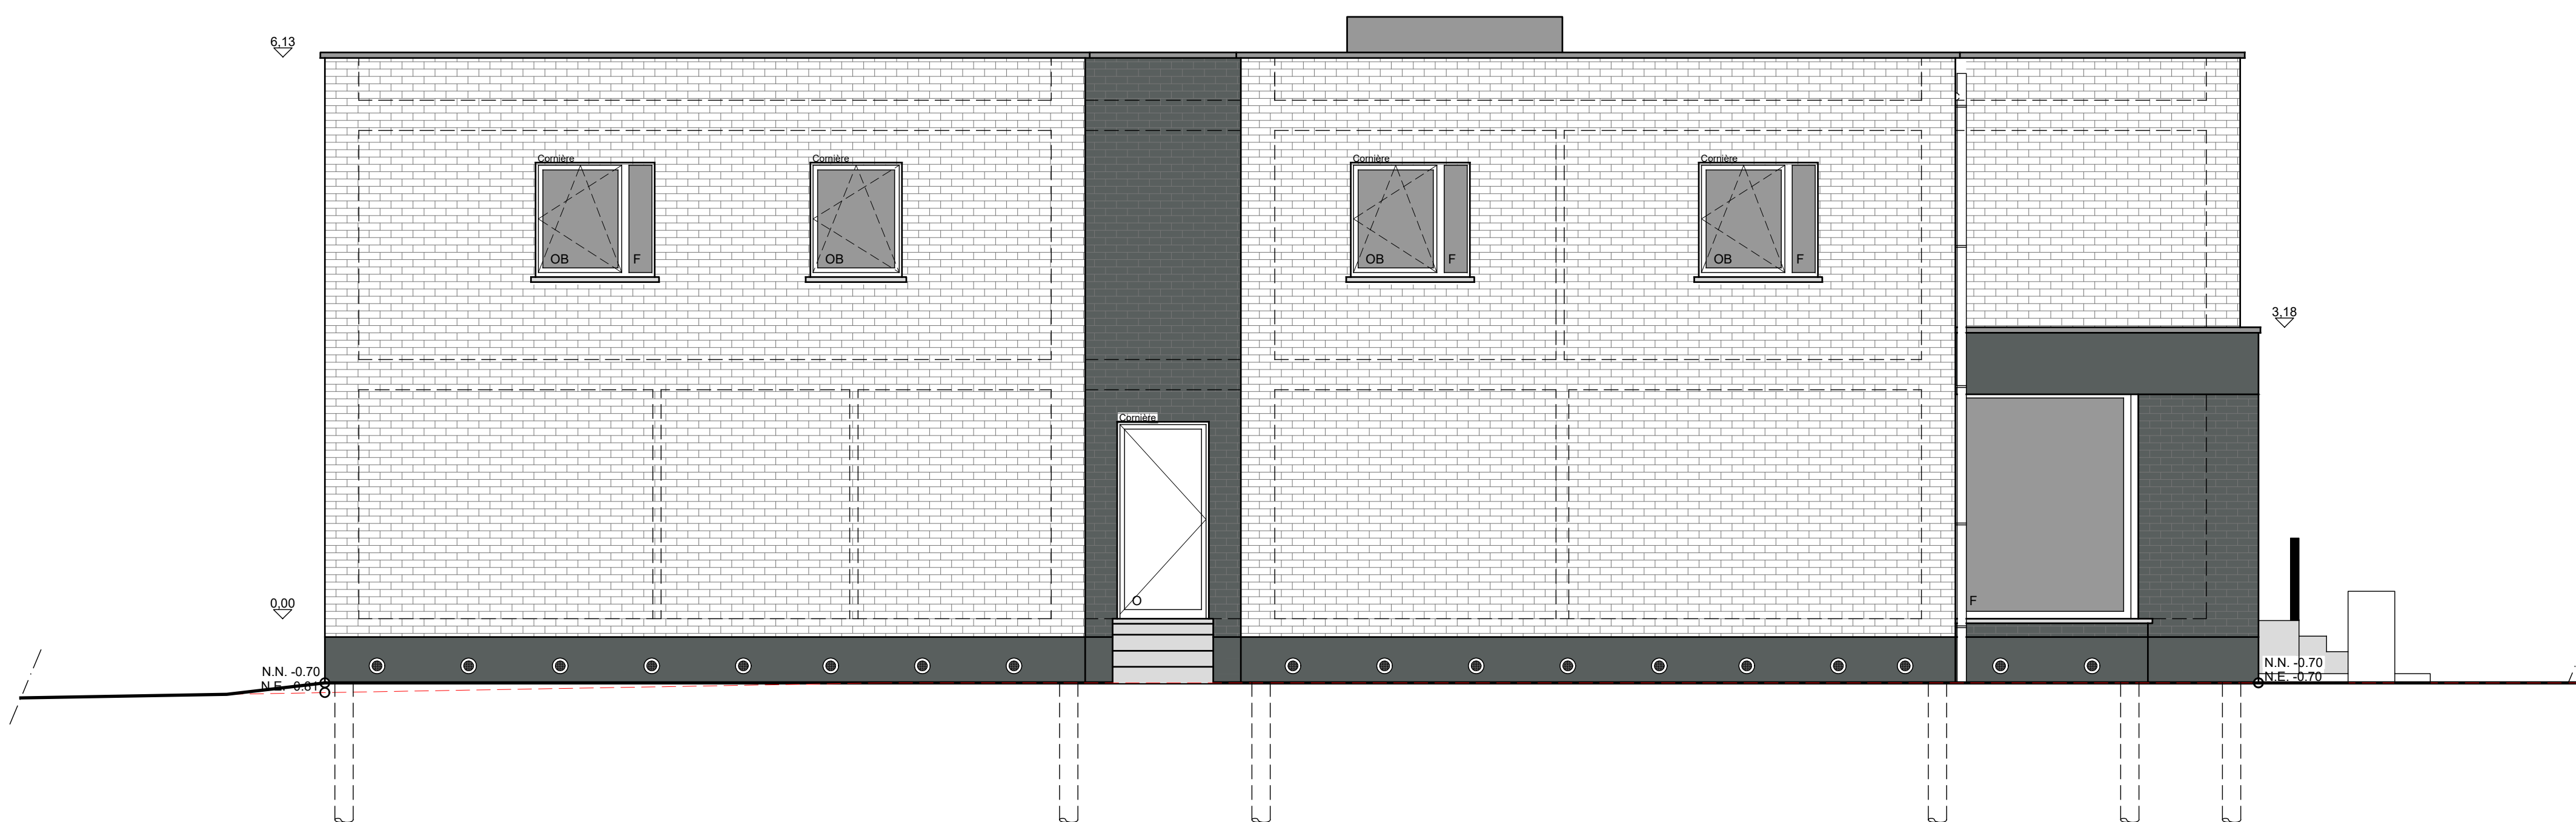

VUES EN ELEVATION (NORD-EST) - 1/200



ATELIER D'ARCHITECTURE

57, RUE DE HUY 4300 WAREMME
tel: 09 5100.58 - info@atrait.be

Démolition d'un hangar existant et de deux volumes annexes.
+ Construction de 23 appartements répartis en quatre unités.

MAÎTRE DE L'OUVRAGE

La société MACONNERIE DE HESBAYE SPRL
Valablement représentée par son gérant, Monsieur Joseph NOSSIN
Etablie Rue de France, n°11 à 4280 Hannut - N°TVA BE 0415 667 368

PROVINCE DE

BRABANT WALLON

COMMUNE DE

ORP-JAUCHE

SITUATION DES TRAVAUX

Rue Jules Hagnoul, n°76
1350 Orp-Le-Grand
Belgique

CADASTRE
1^{re} Division
Section B
n° 350P.350Z.344C.347 et 348

IMMEUBLES N°2
Plans, coupes et façade
(partie 2/2)

Le Maître de l'Ouvrage

L'Architecte

L'Entrepreneur

AUTORISATIONS

Commune Urbanisme

PE-1

04/08/2023

PU-3

14/02/2021

PU-2

31/08/2020

PU-1

07/11/2019

ECHELLE

1/50

FEUILLE

07/11

DOSSIER n°

3819

LES COTES SONT A VERIFIER PAR L'ENTREPRENEUR
LES DESSINS RESTENT LA PROPRIETE DE L'ARCHITECTE

MACONNERIE
EXISTANTE

A DEMOLIR

NOUVELLE
MACONNERIE

BETON

ISOLATION

GRAVIER

PIERRE

PROFUS
APPARENTE

NOUVELLE
TOITURE