

Démolition d'un hangar existant et de deux volumes annexes
+ Construction de 23 appartements répartis en quatre unités

MAÎTRE DE L'OUVRAGE
Valablement représentée par son gérant, Monsieur Joseph NOSSI
Etablie Rue de France, n°11 à 4280 Hannut - N°TVA BE 0415 667

PROVINCE DE BRABANT WALLON
COMMUNE DE ORP-JAUCHE

SITUATION DES TRAVAUX	Rue Jules Hagnoul, n°78 1350 Orp-Le-Grand Belgique	CADASTRE 1 ^{re} Division Section B
-----------------------	--	---

IMMEUBLE N°4
Plans, coupes et façade
(cote 1/3)

Le Maître de l'Ouvrage	L'Architecte	L'Entrepreneur
------------------------	--------------	----------------


AUTORISATIONS
Commune Urbanisme

PE-1	04/08/2023				
PU-3	14/02/2021				
PU-2	31/08/2020				
PU-1	07/11/2019	ECHELLE	1/50	FEUILLE	10/11
				DOSSIER n°	3


MACONNERIE EXISTANTE	A DEMOLIR	NOUVELLE MACONNERIE	BETON	ISOLATION	CHASSIS	PIERRE	BOISLES APPARENTES	NOLV TOUL
								




VUES EN ELEVATION (SUD-EST) - 1/200

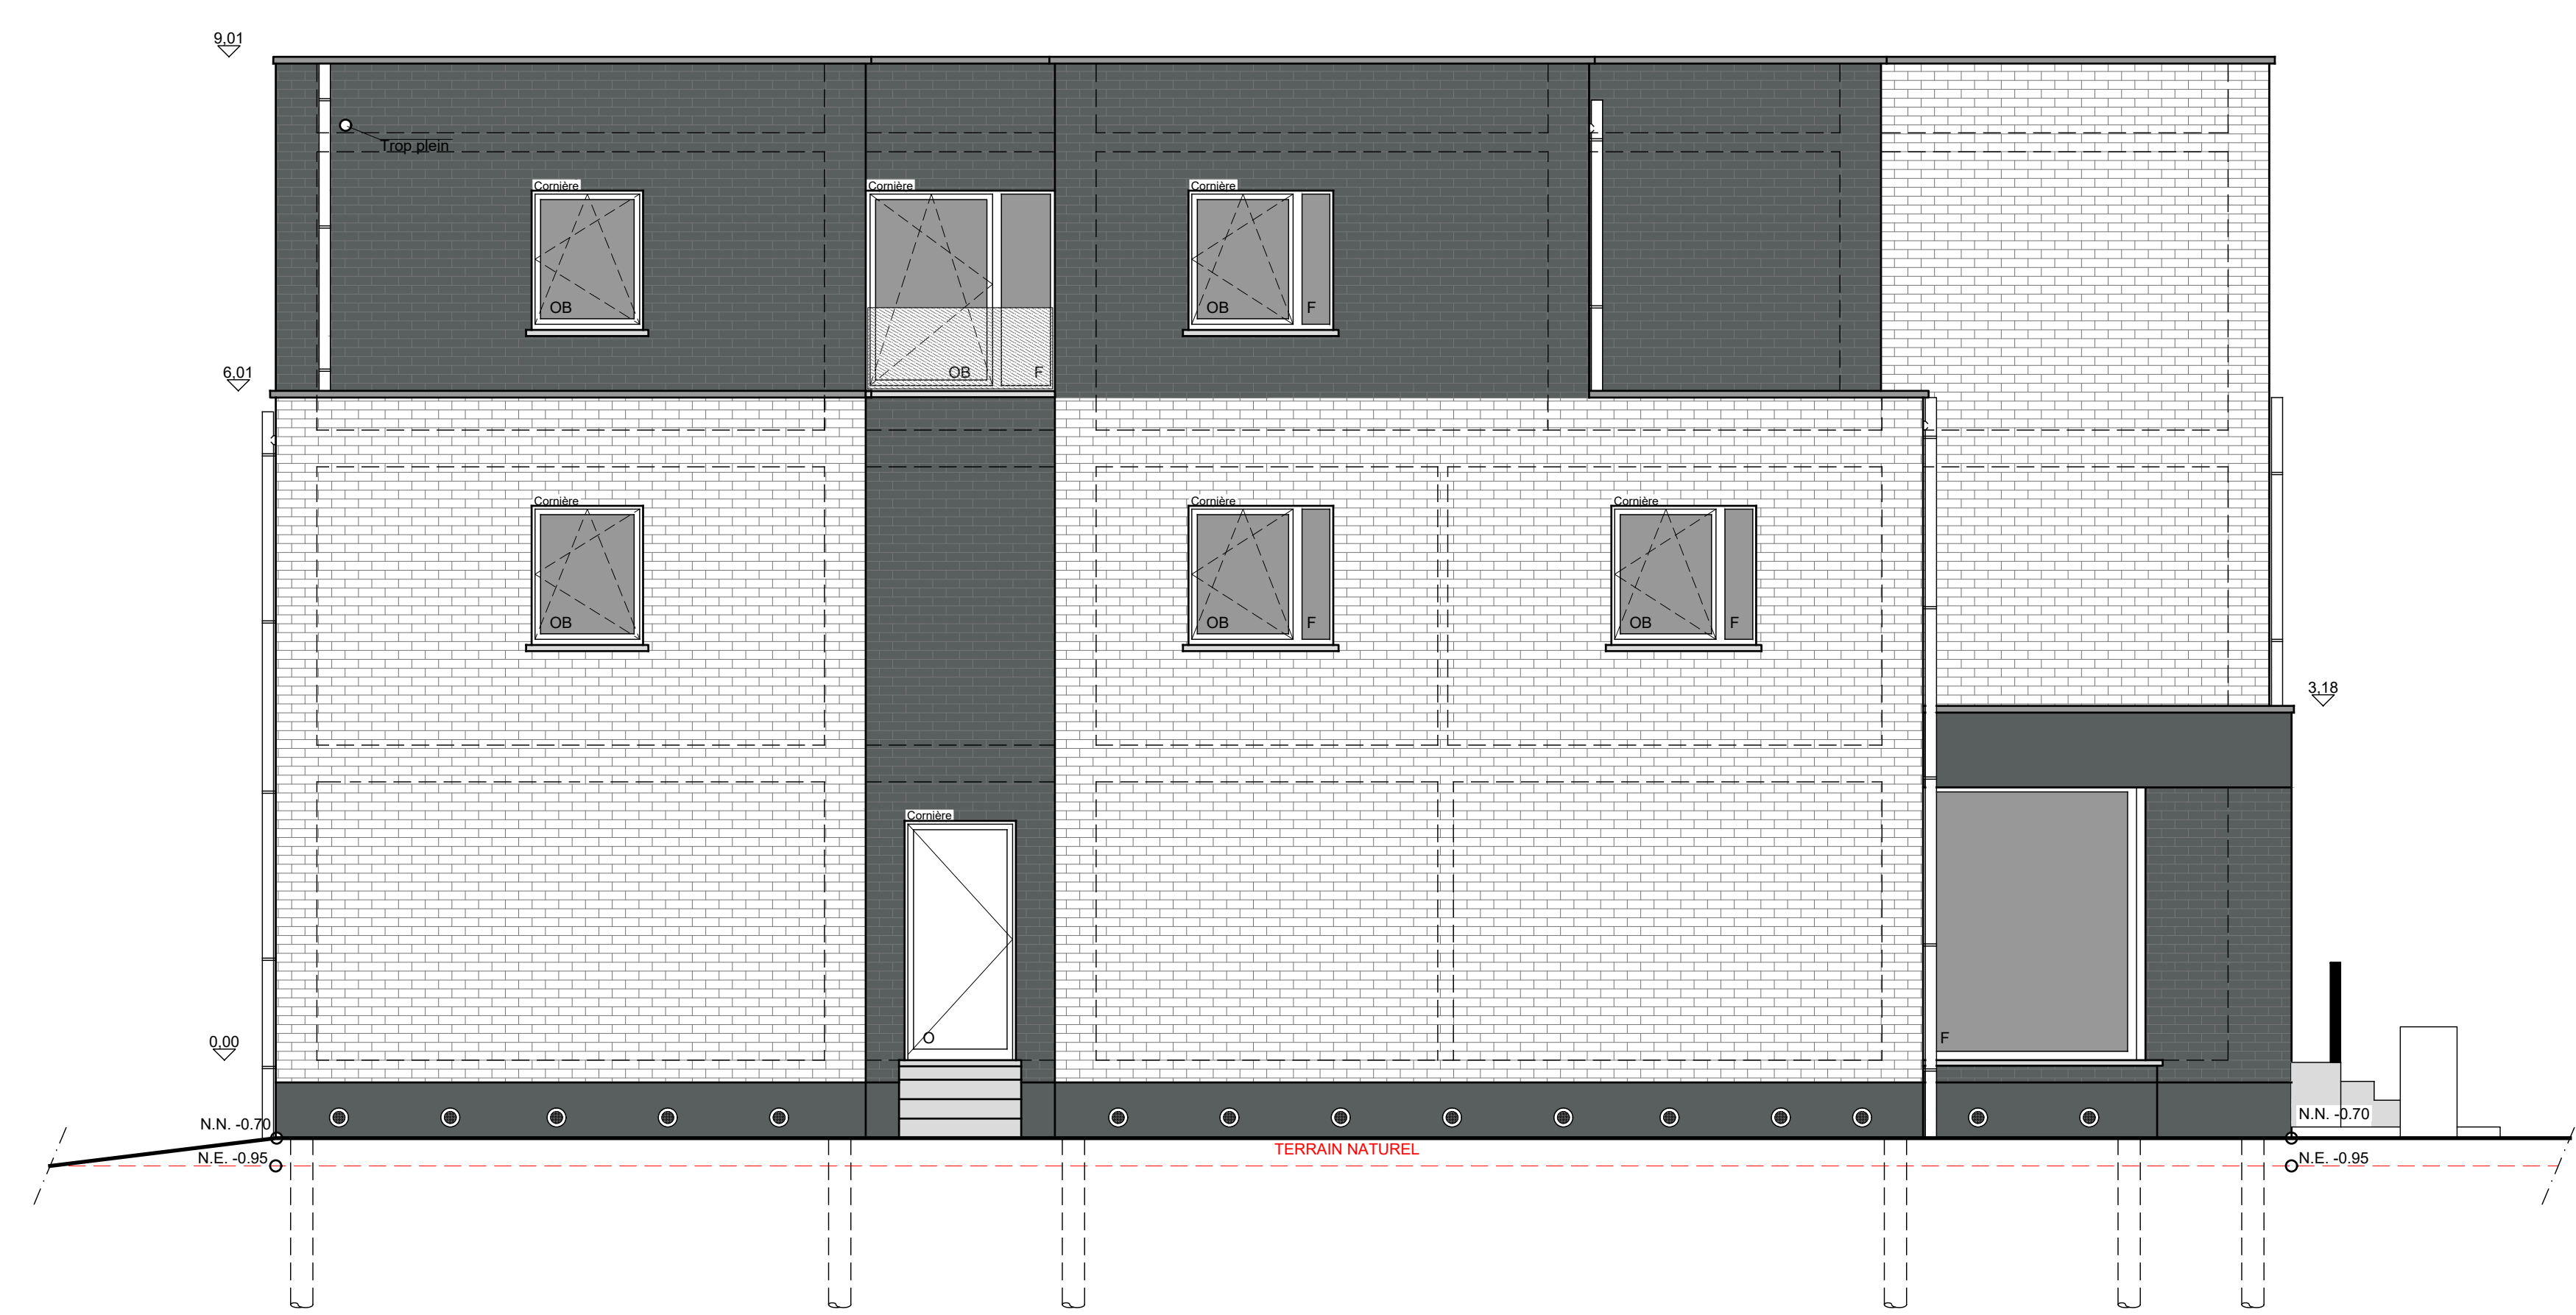

VUES EN ELEVATION (NORD-EST) - 1/200

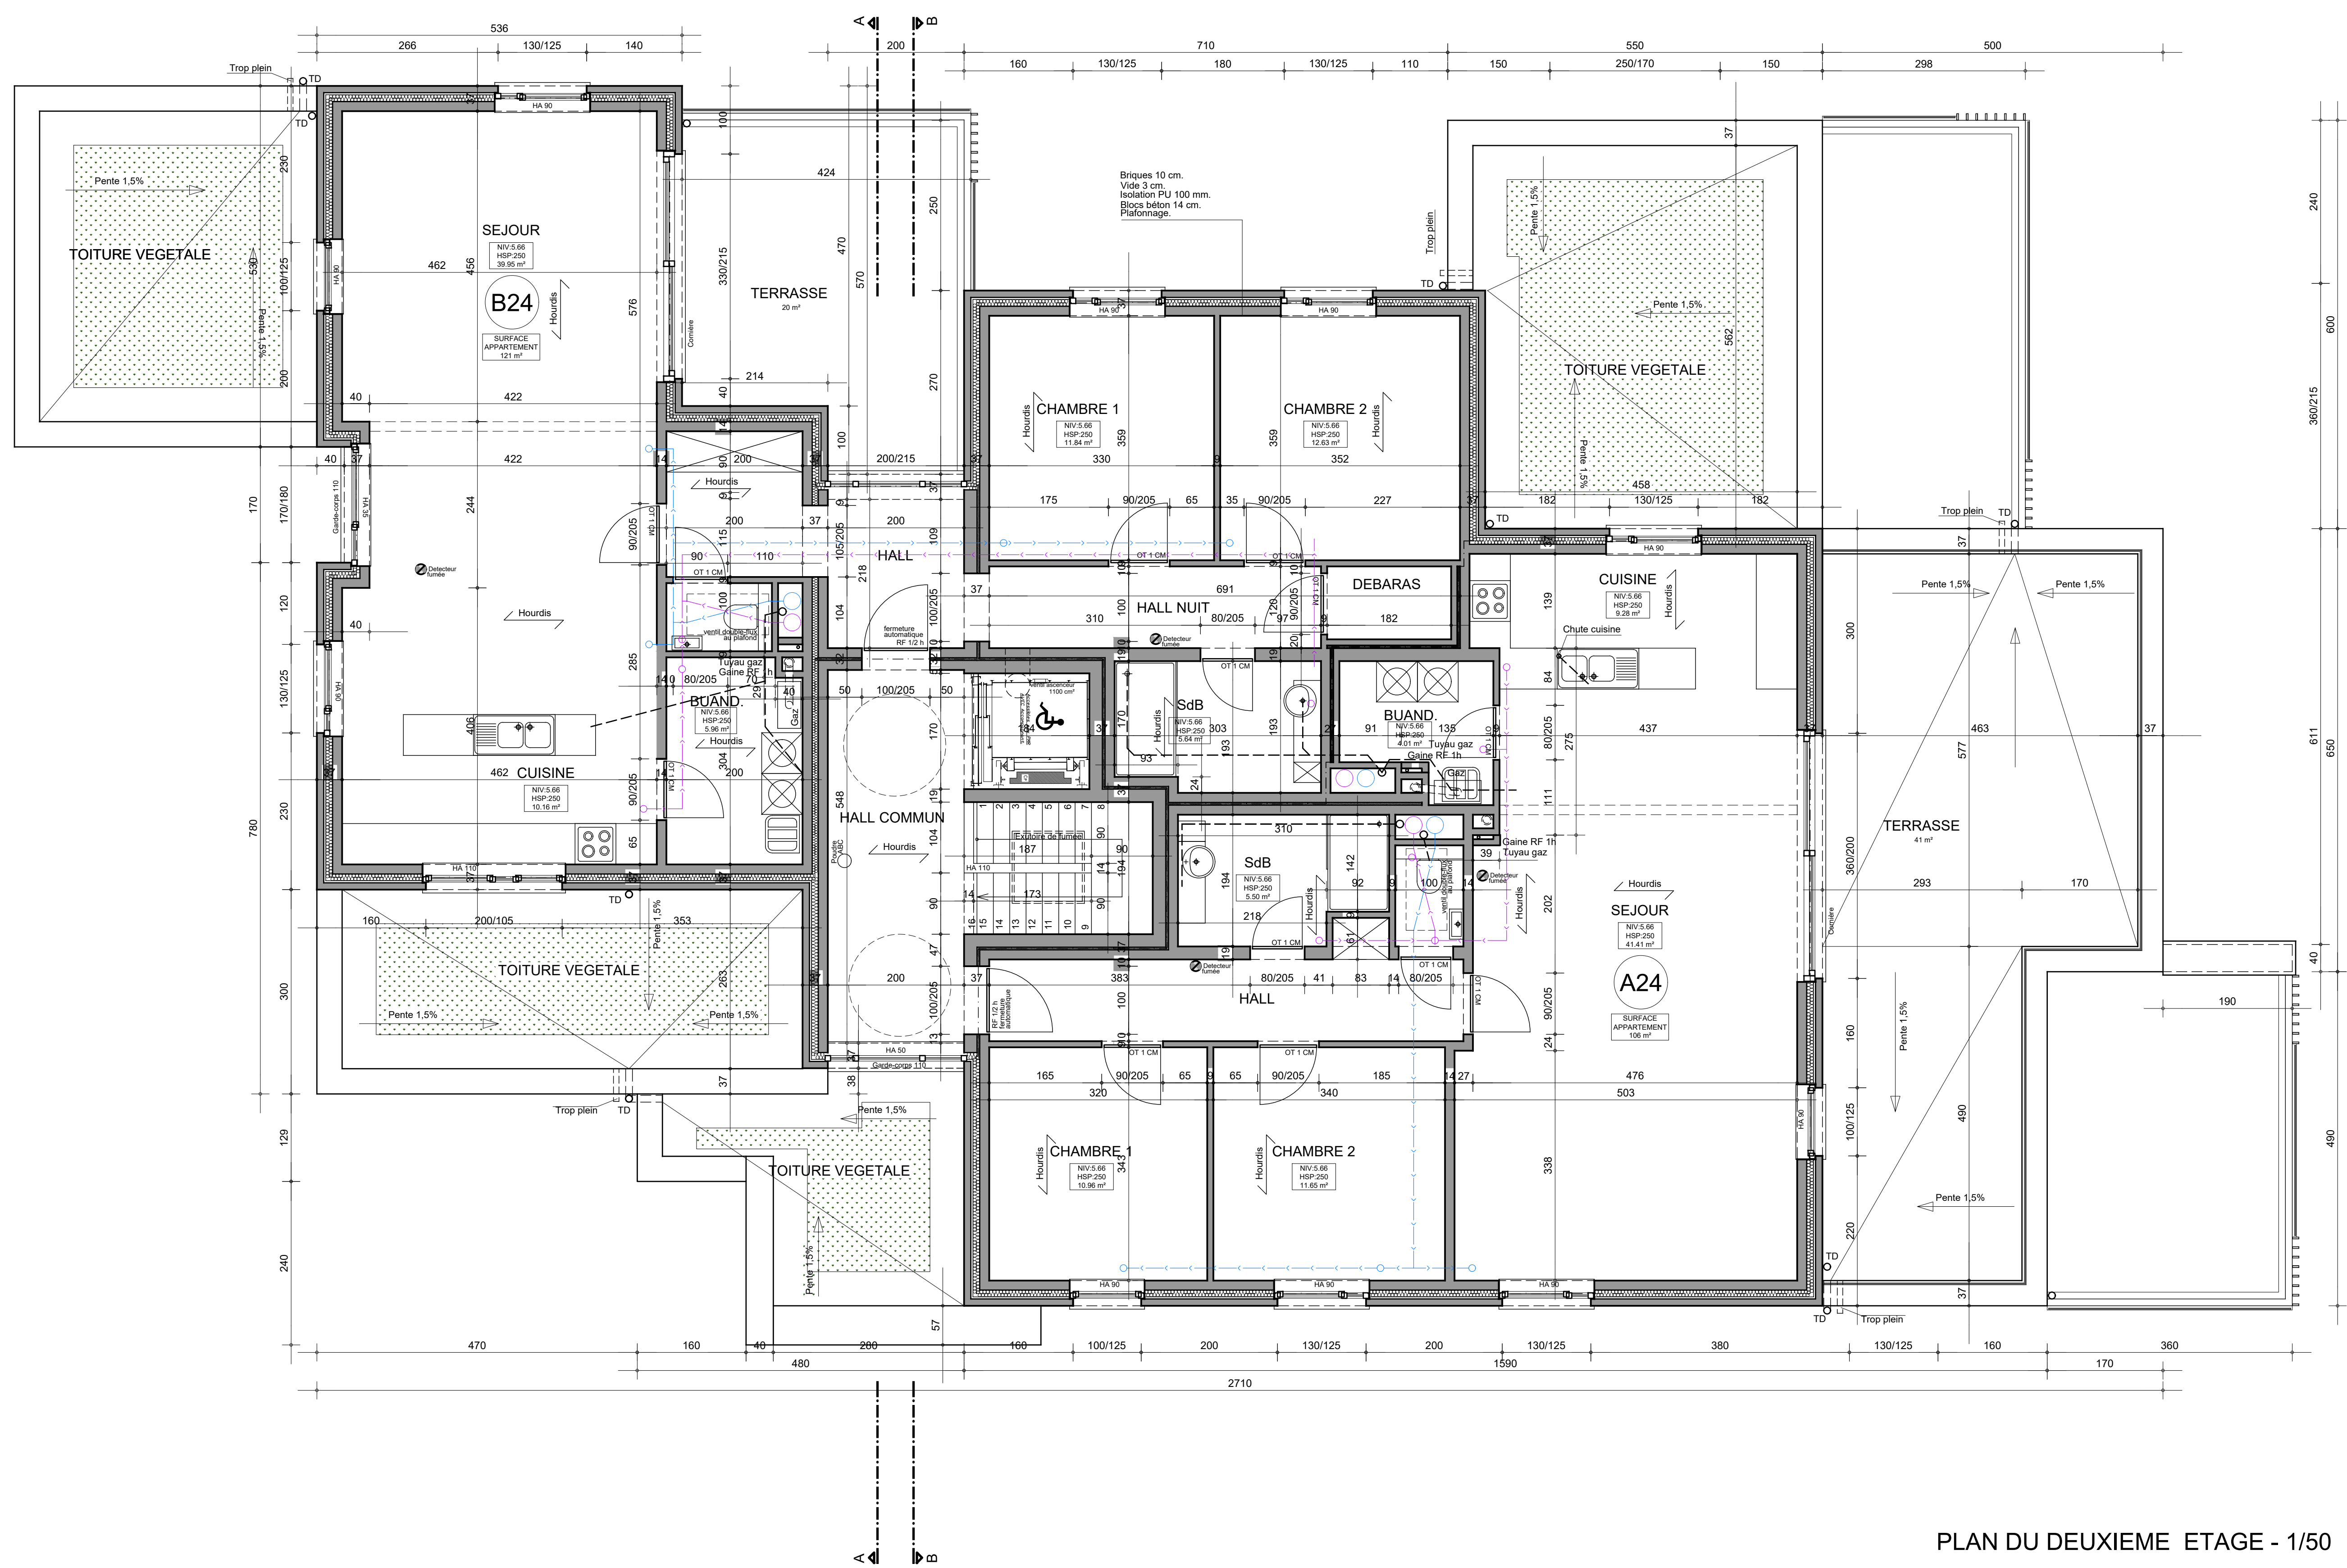

PLAN DU DEUXIEME ETAGE - 1/50

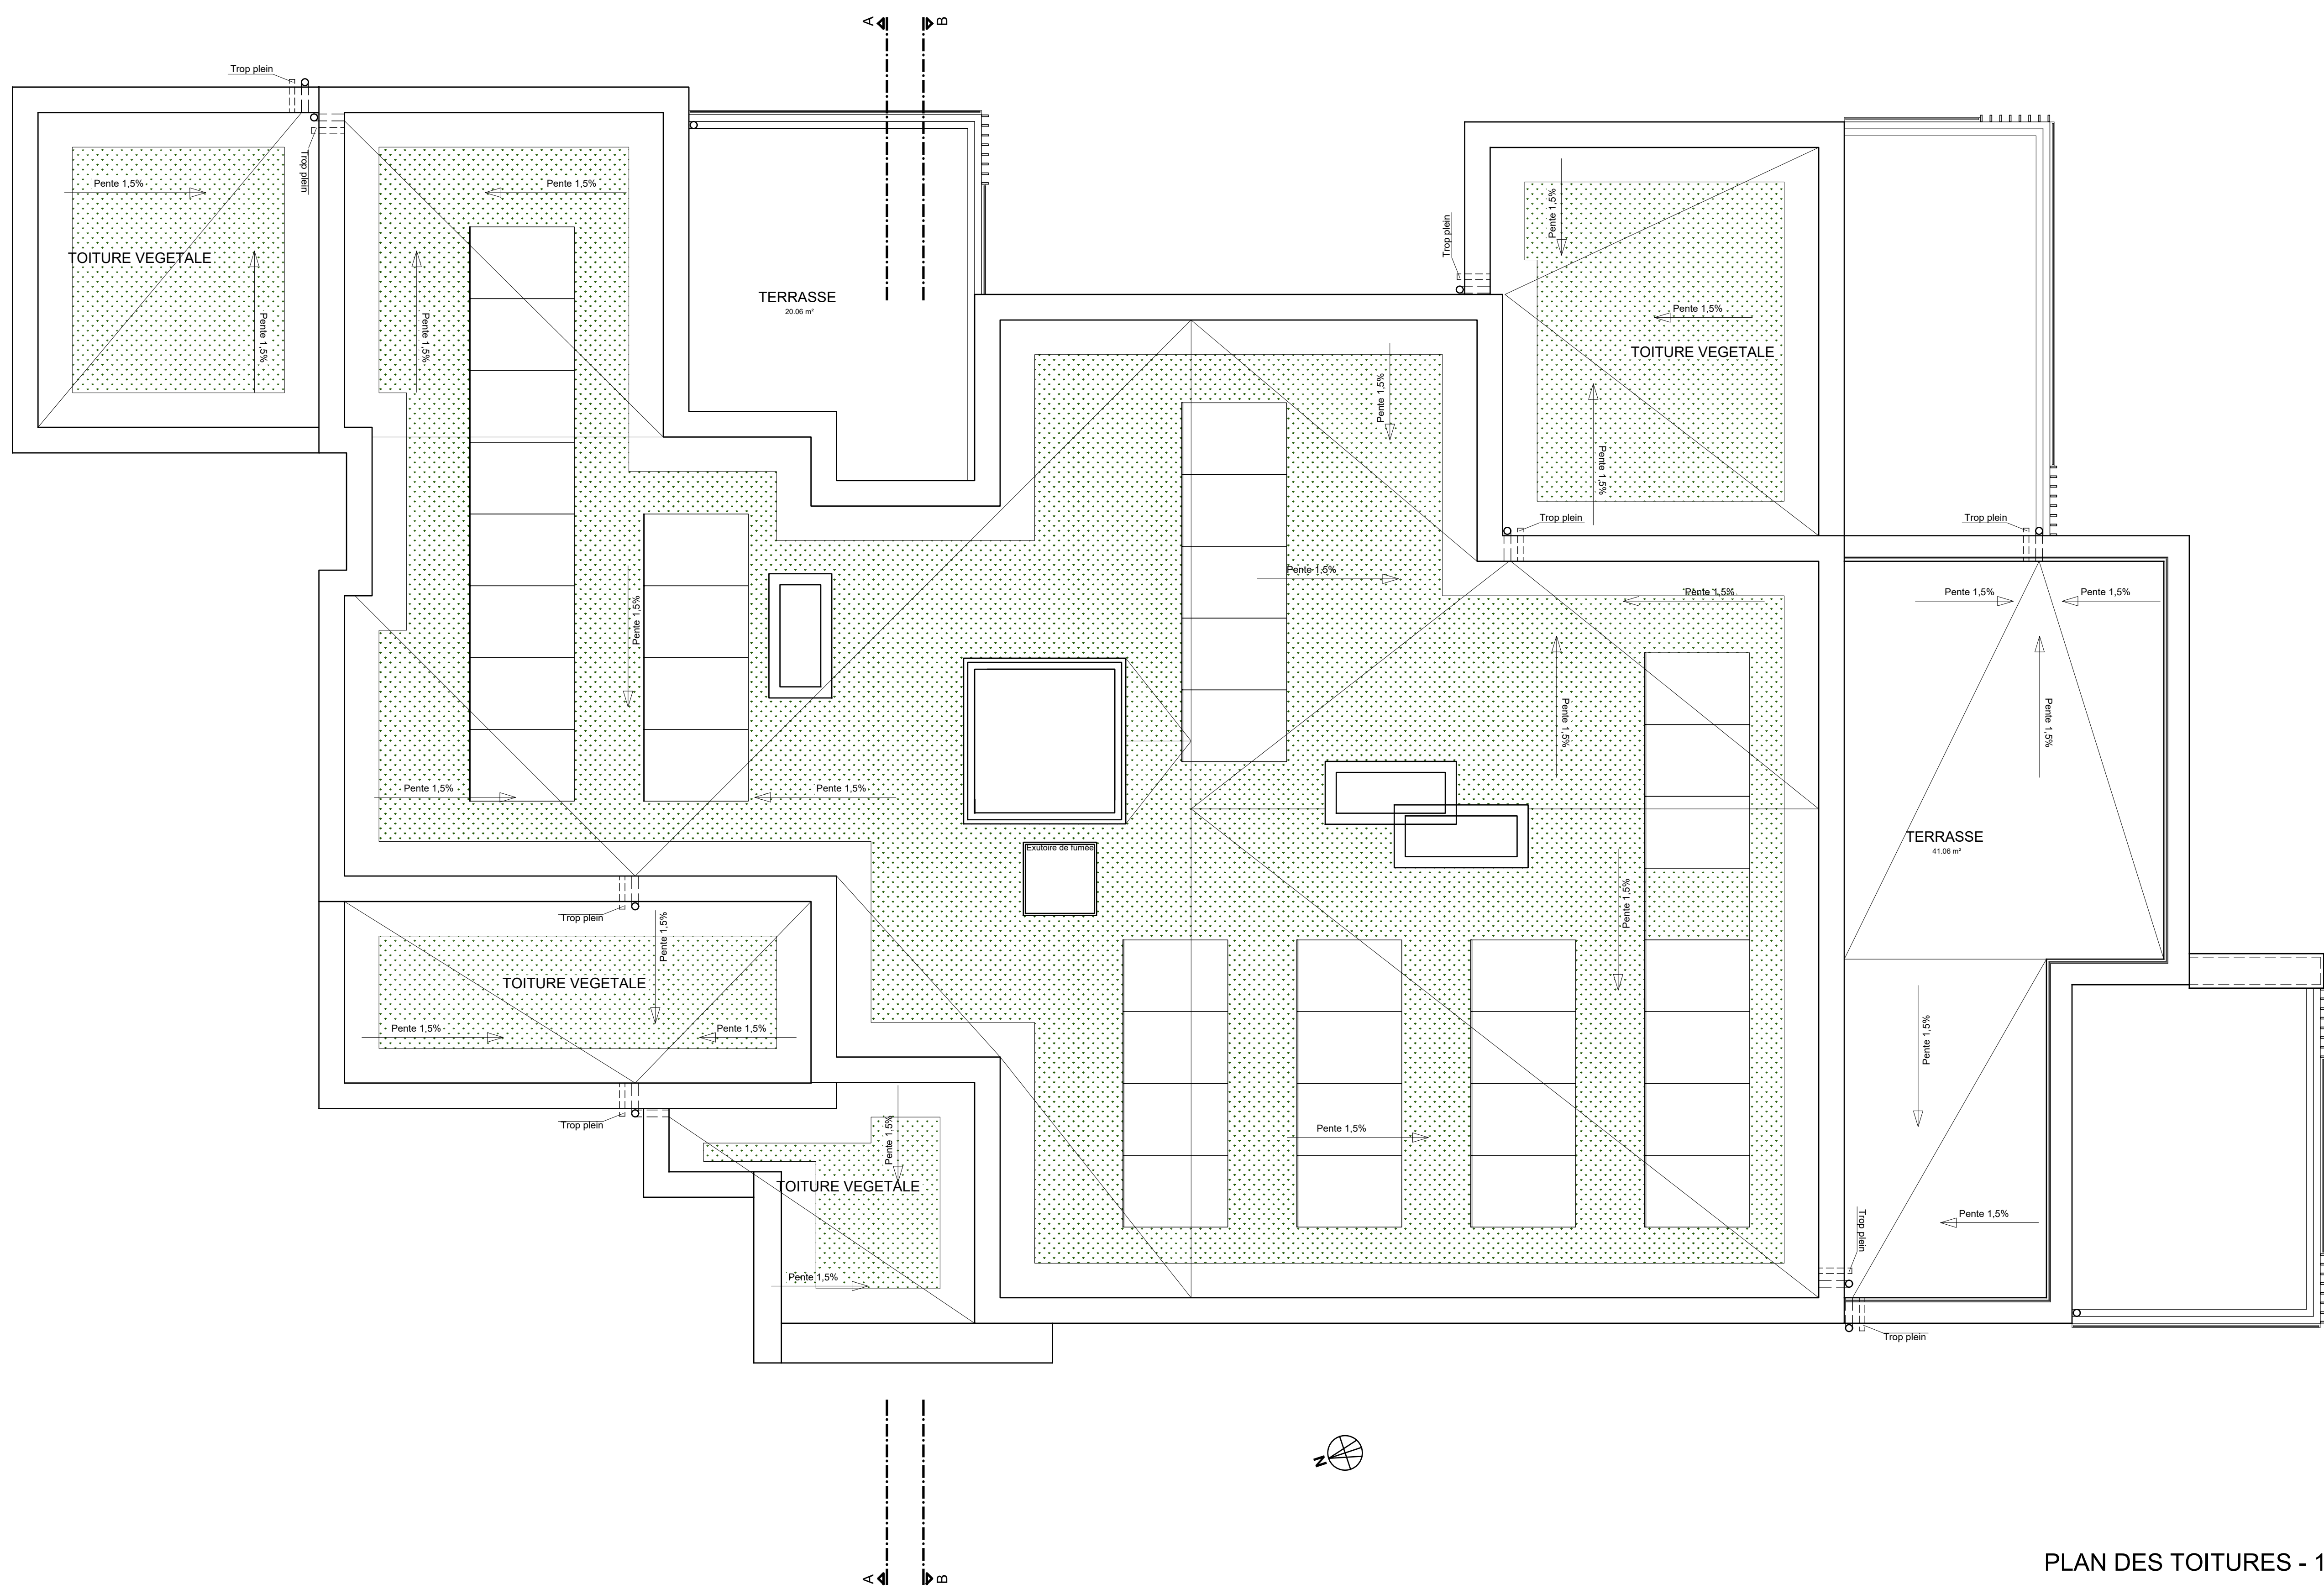

PLAN DES TOITURES - 1/50



57, RUE DE HUY-LE-GRAND WAREMME
tel 09 5400558 - info@atrait.be

Démolition d'un hangar existant et de deux volumes annexes.
+ Construction de 23 appartements répartis en quatre unités.

MAÎTRE DE L'OUVRAGE

PROVINCE DE
COMMUNE DE

SITUATION DES TRAVAUX

La société MACONNERIE DE HESBAYE SPRL
Valablement représentée par son gérant, Monsieur Joseph NOSSIN
Etablie Rue de France, n°11 à 4280 Hamut - NTVA BE 0415 667 368

BRABANT WALLON
ORF-JAUCHE

Rue Jules Hagnot, n°76
1350 Orp-Le-Grand
Belgique

CADASTRE
1^{re} Division
Section B
n° 5057 3553, 3442, 347 et 345

IMMEUBLE N°4
Plans, coupes et façade
(partie 2/2)

Le Maître de l'Ouvrage

L'Architecte

L'Entrepreneur

AUTORISATIONS
Commune Urbanisme

PE-1 04/08/2023

PU-3 14/02/2021

PU-2 31/08/2020

PU-1 07/11/2019

ECHELLE 1/50

FEUILLE 11/11

DOSSIER n° 3819

LES COTES SONT A VERIFIER PAR L'ENTREPRENEUR
LES DESSINS RESTENT LA PROPRIETE DE L'ARCHITECTE

MAÇONNERIE EXISTANTE	ALUMINUM	VOUELLER MACONNERIE	BETON	ISOLATION	BOIS	PEPPE	BOIS APPARETES	BOIS TOITURE
-------------------------	----------	------------------------	-------	-----------	------	-------	-------------------	-----------------